




Приложение №_____ к договору _____

ДИЗАЙН ПРОЕКТ
Контакт-центр 5 этаж, ОАО «БыстроБанк»
по адресу: УР, г. Ижевск, ул. Пушкинская, д. 268, литера «Д».

_____ С.А. Харионов

План демонтажа перегородок

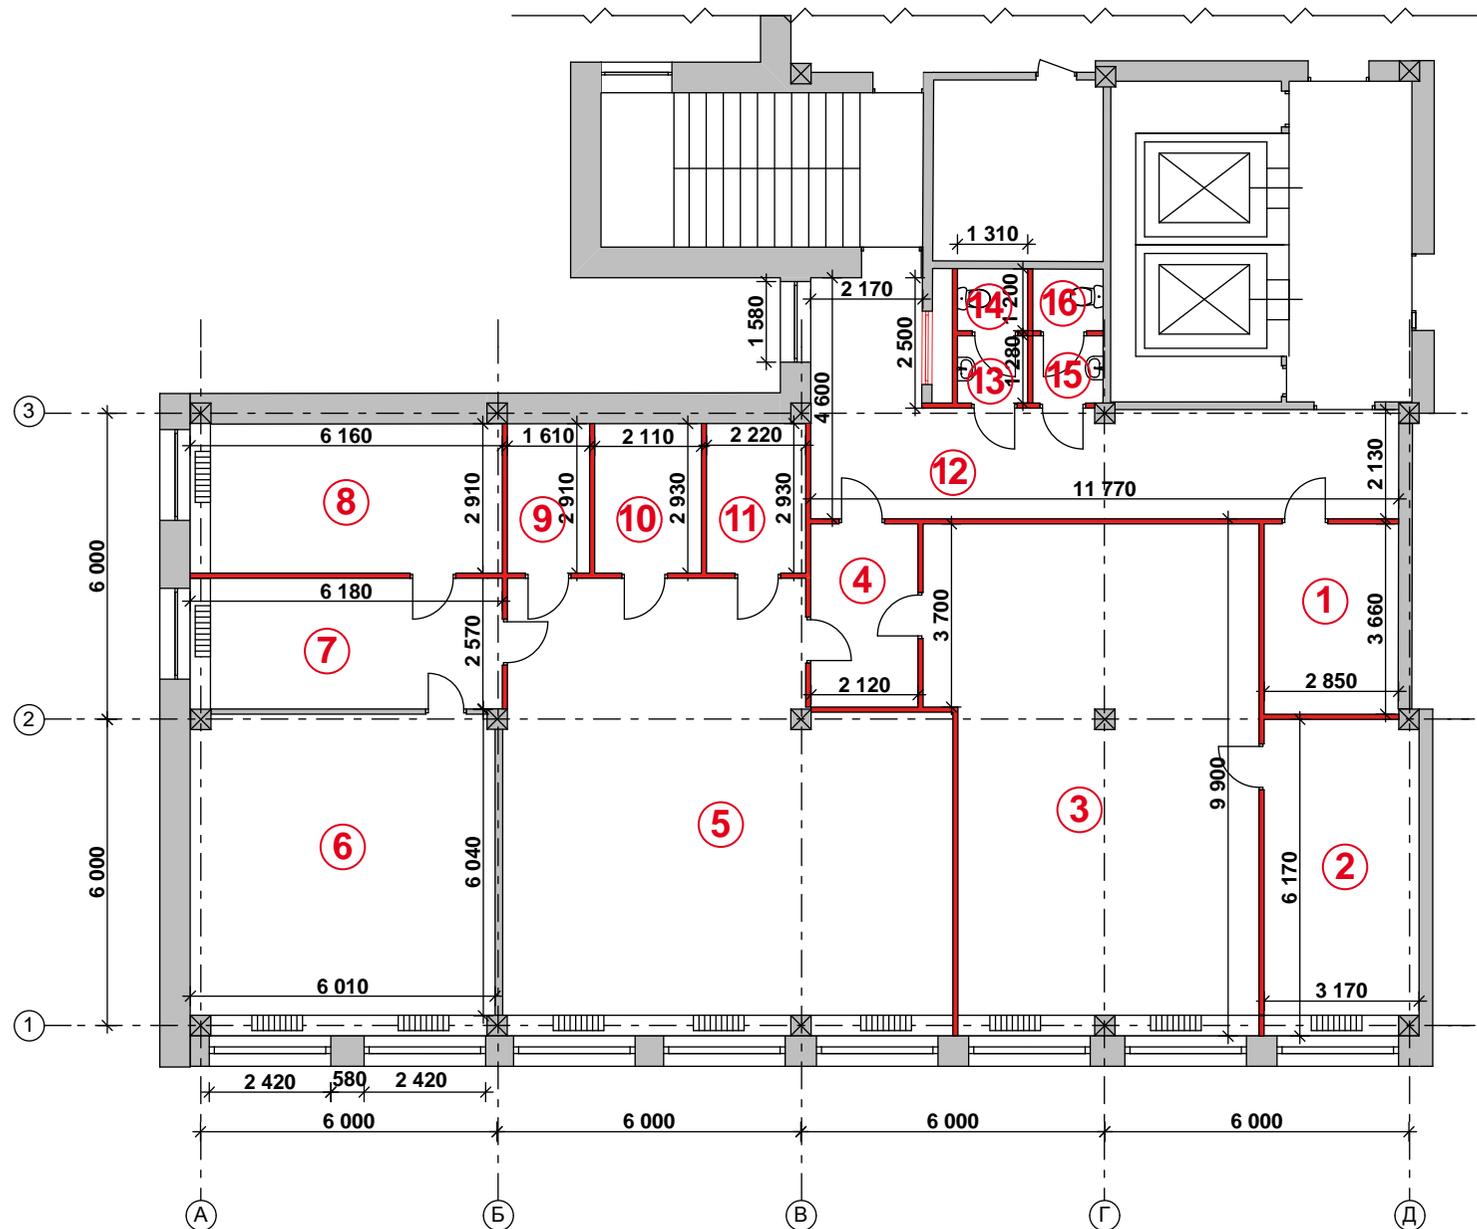

Экспликация помещений

№ п/п	Наименование	Площадь, м ²
1	Кабинет №1	10,40
2	Кабинет №2	19,20
3	Кабинет №3	61,70
4	Кабинет №4	7,70
5	Кабинет №5	70,10
6	Кабинет №6	35,90
7	Кабинет №7	15,80
8	Кабинет №8	17,90
9	Кабинет №9	4,70
10	Кабинет №10	6,20
11	Кабинет №11	6,50
12	Коридор	30,40
13	Санузел №1	1,67
14	Санузел №2	1,68
15	Санузел №3	1,70
16	Санузел №4	1,67
	Общая	293,22


Условные обозначения:

- сущ. стены
- демонируемые стены, перегородки

Примечания:
 Все размеры уточнить по месту
 Все S посчитаны примерно.

Изм.	Кол.уч.	Лист	№ док	Подпись	Дата	5 ЭТАЖ		
						Д/П	1	
Руководитель						ДЕМОНТАЖНЫЙ ПЛАН		
Дизайнер								
Исполнитель								
						г. Ижевск, ул. Пушкинская, д. 268		

План перепланировки

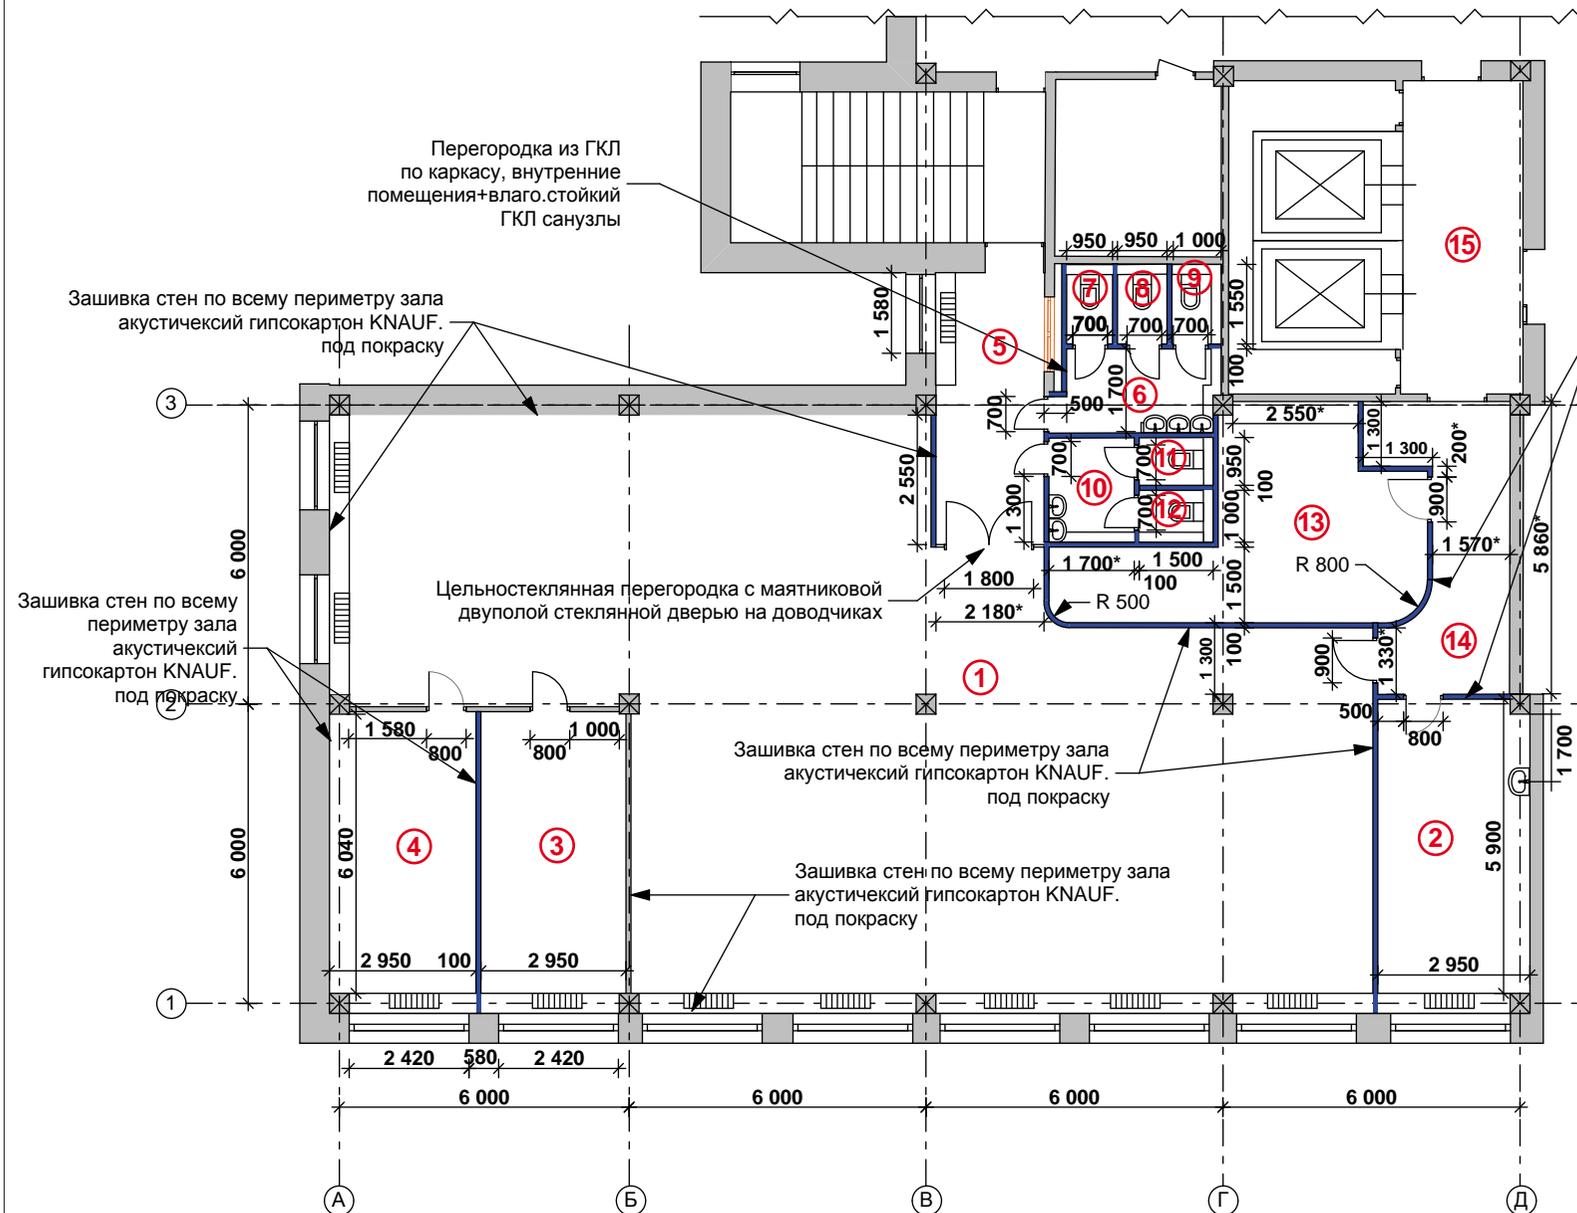

Перегорodka из ГКЛ по каркасу, внутренние помещения+влаго.стойкий ГКЛ санузлы

Экспликация помещений

№ п/п	Наименование	Площадь, м ²
1	Общий зал	182,00
2	Чайная	17,40
3	Комната отдыха персонала	17,80
4	Кабинет управляющего	17,80
5	Коридор	11,95
6	Тамбур санузла (Ж))	5,35
7	Санузел (Ж)	1,47
8	Санузел (Ж)	1,47
9	Санузел (Ж)	1,55
10	Тамбур санузла (М))	3,60
11	Санузел (М)	1,42
12	Санузел (М)	1,5
13	Гардеробная	21,68
14	Коридор	12,67
15	Предлифтовая зона	14,50
	Общая	312,60

УСЛОВНЫЕ ОБОЗНАЧЕНИЯ:

- существующие стены
- возводимые перегородки из ГКЛ

Изм.	Кол.уч.	Лист	№ док	Подпись	Дата	5 ЭТАЖ			
									стадия
						Д/П	2		
Руководитель						ПЛАН ПЕРЕПЛАНИРОВКИ			г. Ижевск, ул. Пушкинская, д. 268
Исполнитель									


План полов

Керамогранит Пиастрелла.
Коллекция "Соль-Перец"
600x600, серия SP602, матовый

Ковровое покрытие

Ламинат Alloc Original,
8522 Дуб серебрянный,
двухполосный, 33 класс

Керамогранит Пиастрелла.
Коллекция "Соль-Перец"
600x600, серия SP602, матовый

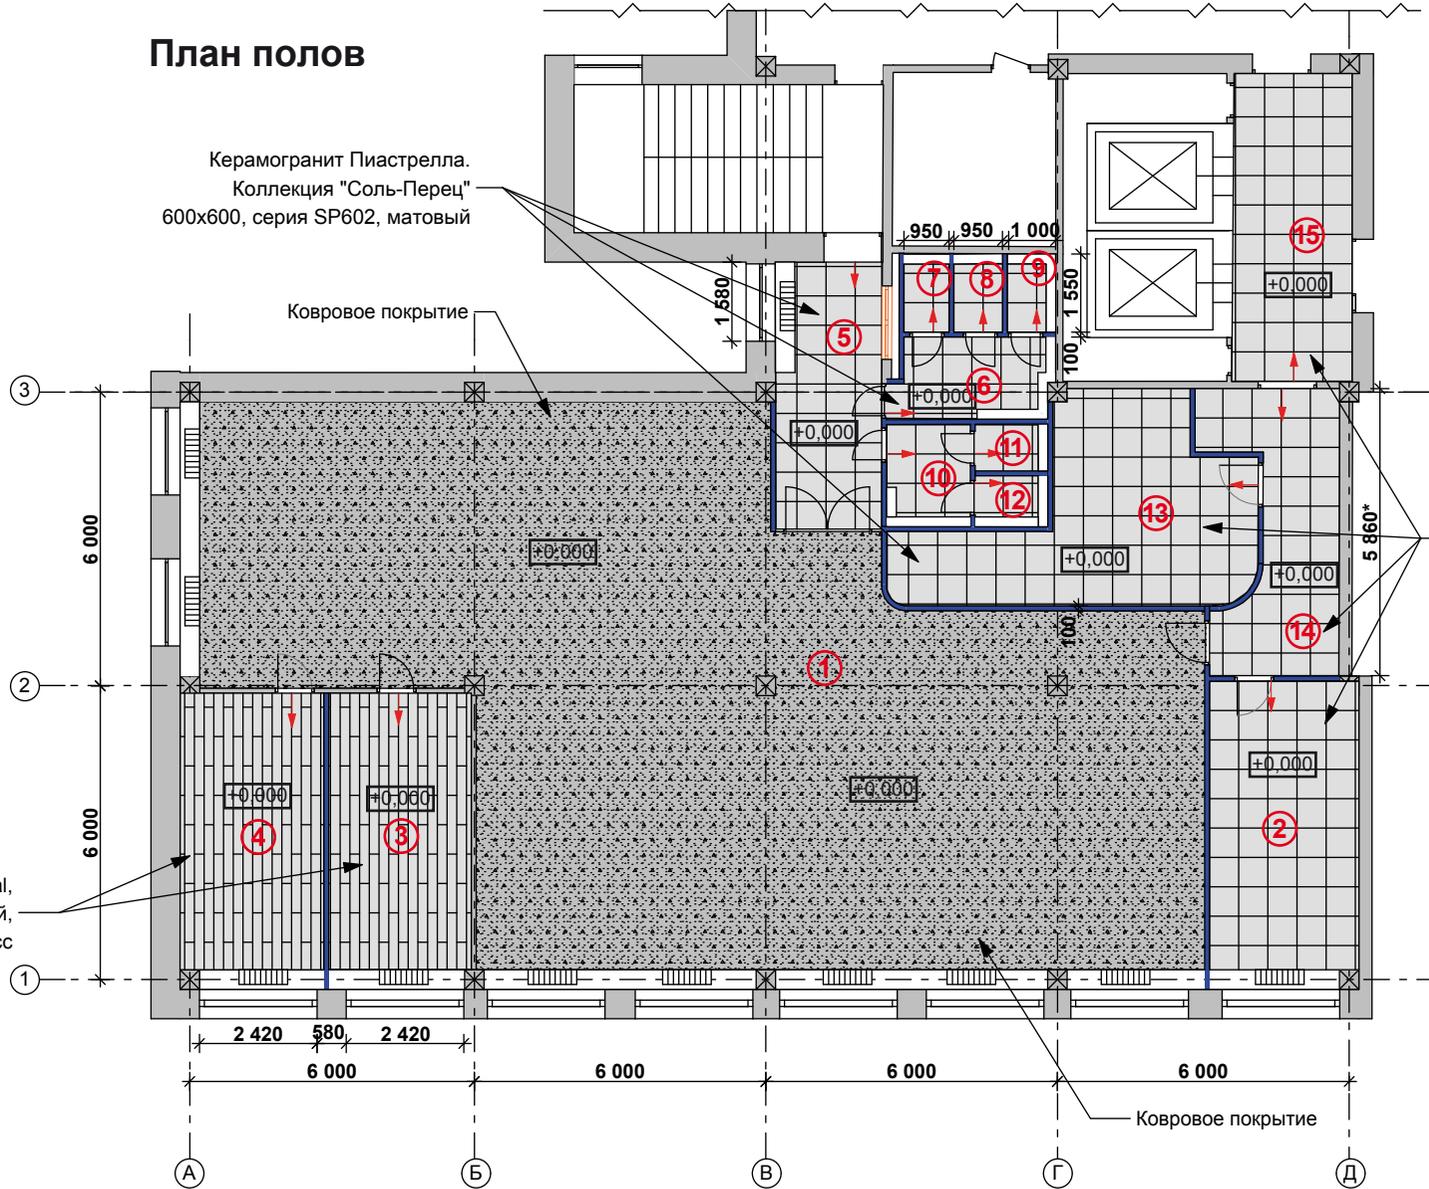

Условные обозначения:

$+0.000$ Отметка пола относительно отметки чистого пола

Начало раскладки плитки

Примечания:

- Все размеры уточнить по месту,
Все площади указаны примерно!
1. Тип и марку отделочных материалов см. спецификацию.
 2. Цвет затирки для керамогранита и плитки согласовать с дизайнером.
 3. Плинтус из керамогранита в цвет пола (h=10см).


Изм.	Кол.уч.	Лист	№ док	Подпись	Дата	5 ЭТАЖ		
						стадия	лист	листов
						Д/П	3	
Руководитель						ПЛАН РАСКЛАДКИ ПОЛА		
Дизайнер						г. Ижевск, ул. Пушкинская, д. 268		
Исполнитель								

СПЕЦИФИКАЦИЯ РАСКЛАДКИ ПОЛА

Поз.	Наименование	Размеры мм X мм	Коллекция	Поставщик
КГ-1	Матовый керамогранит Piastrera, цвет – темно-серый или аналог	600x600 мм	„Соль-перец”, арт. 602	ООО «УСС», Вот.шоссе,170, т.89068164614
ЛМТ	Норвежский ламинат Alloc Original, 8522 Дуб Серебрянный двухполосный, 33 класс.		Alloc Original	Компания "Объединенные паркетные системы" официальный дилер норвежского ламината Alloc (Аллок) в РФ +7 (495) 229-3700 (многоканальный) +7 (495) 943-2000 +7 (495) 943-7000
КП	Ковролин Sintelon - Orion New 33739 серый		Orion New	http://www.sintelon.ru/

Изм.	Кол.уч.	Лист	№ док	Подпись	Дата				
						5 ЭТАЖ	стадия	лист	листов
							Д/П	4	
Руководитель							СПЕЦИФИКАЦИЯ РАСКЛАДКИ ПОЛА		
Дизайнер									
Исполнитель									
							г. Ижевск, ул. Пушкинская, д. 268		

План потолков

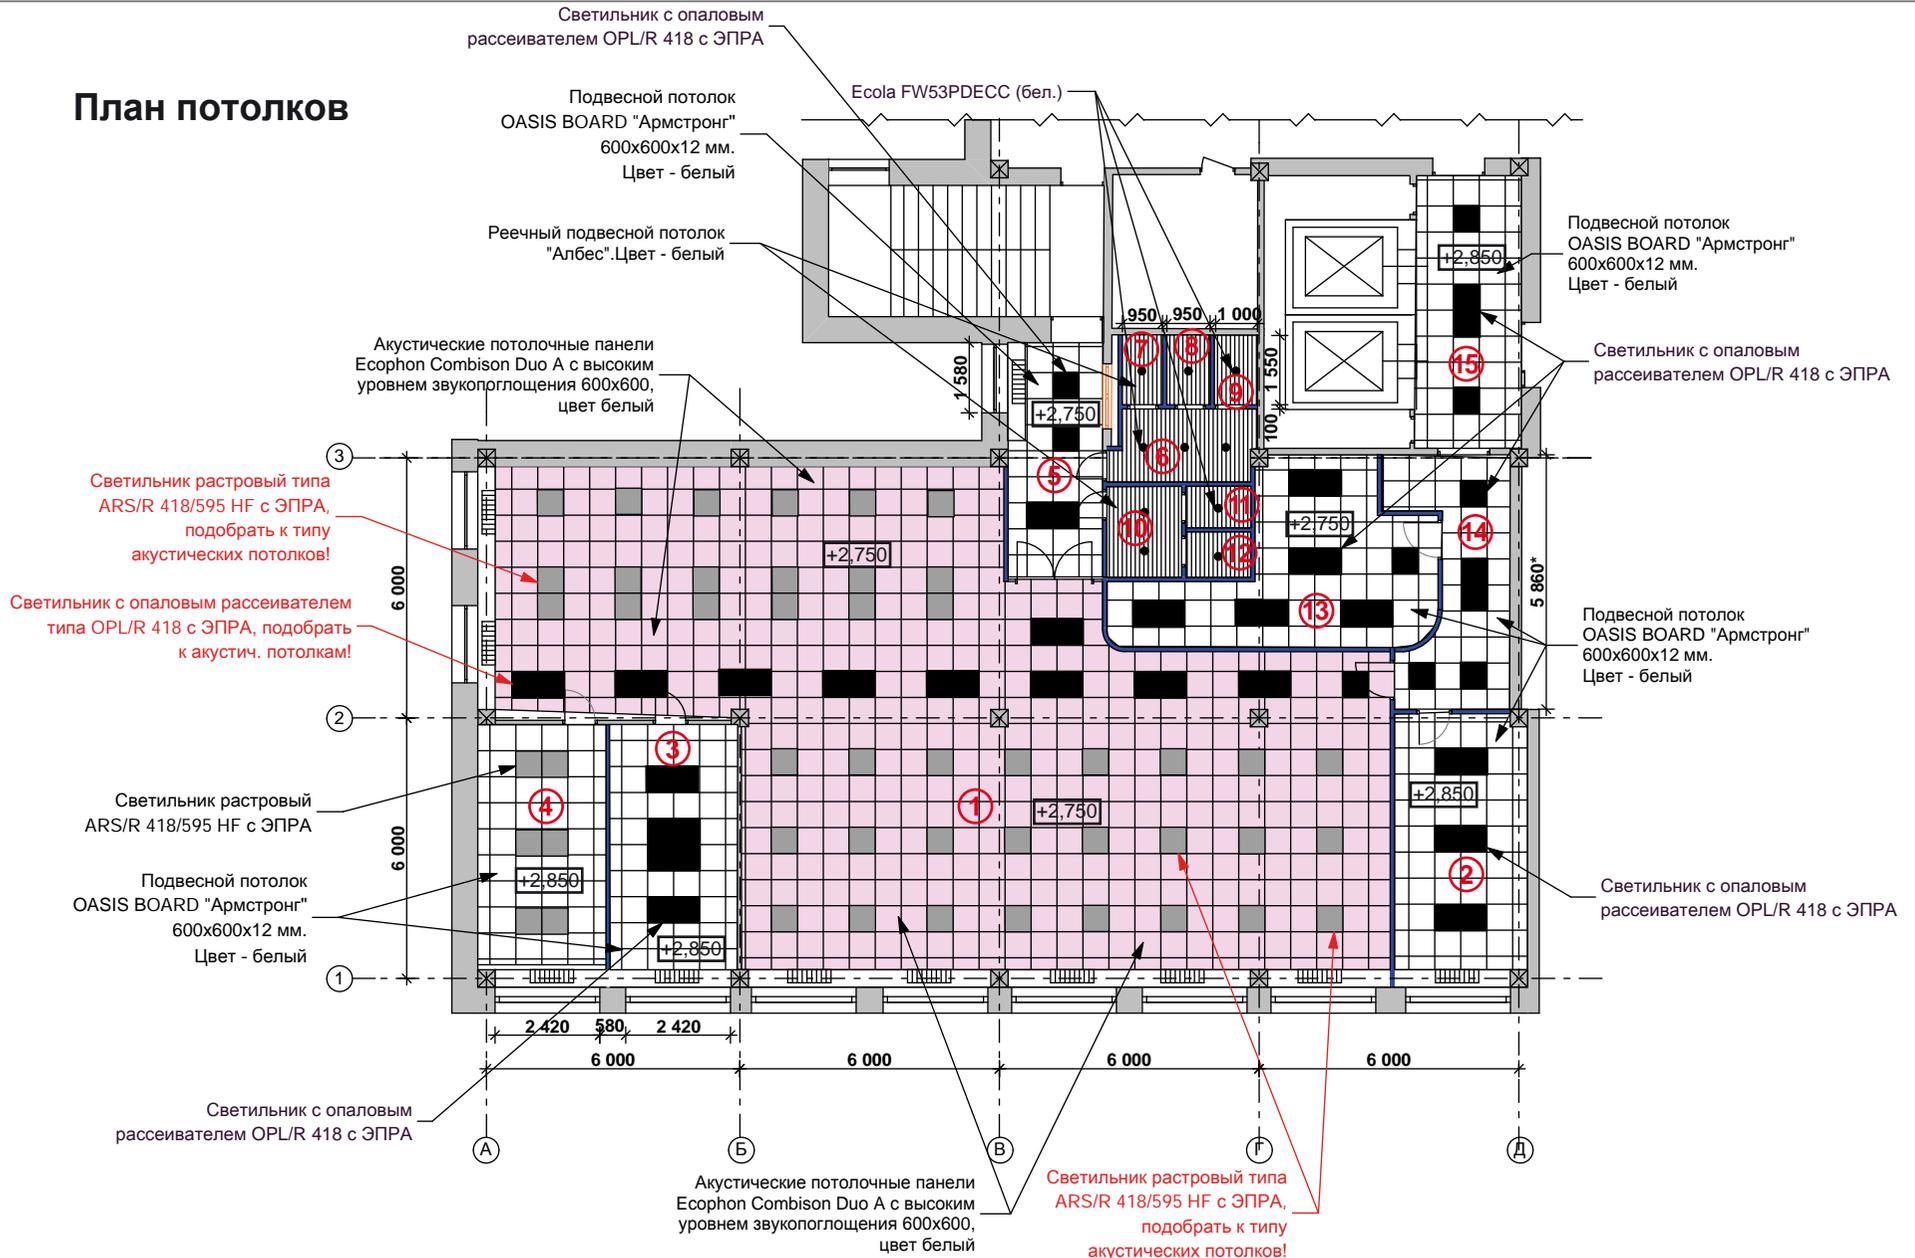

Примечание:

- Отметки подвесных потолков даны от ур. чистого пола.
- За отметку 0,000 принята отметка уровня чистого пола условно.
- Все отметки подвесных потолков уточнить по месту и согласовать с дизайнером.
- **Высоты потолков указаны без учета системы кондиционирования и вентиляции.**


Изм.	Кол.уч.	Лист	№ док	Подпись	Дата	5 ЭТАЖ		
						стадия	лист	листов
						Д/П	5	
Руководитель						ПЛАН ПОТОЛКОВ С РАССТАНОВКОЙ СВЕТИЛЬНИКОВ		
Дизайнер								
Исполнитель								
						г. Ижевск, ул. Пушкинская, д. 268		

СПЕЦИФИКАЦИЯ СВЕТИЛЬНИКОВ

Поз.	Наименование	Размеры мм X мм	Коллекция	Кол-во	Поставщик
	Встраиваемый светильник для подвесного потолка типа Армстронг "Armstrong" с зеркальным растром	595x595x93	ARS/R 418 /595/ HF с ЭПРА	42	Световые технологии, Москва, ул. Отрадная, 2Б Тел.: +7 495 995 55 95, +7 495 411 99 48 Факс.: +7 495 995 55 96 Эл. почта: nfo@msk.ltcompany.com
	Встраиваемый светильник для подвесного потолка типа Армстронг "Armstrong" закрытый белым матовым стеклом	595x595x93	OPL/R 418 (595) Светильники с опаловым рассеивателем с ЭПРА	57	Световые технологии http://www.ltcompany.com/model.php?id=61
	Точечный встраиваемый неповоротный светильник. цвет белый, GX53 13W	d= 95-114mm	Ecola, FW53PDECC(белый)	10	Световые технологии

Изм.	Кол.уч.	Лист	№ док	Подпись	Дата			
						5 ЭТАЖ		
						стадия	лист	листов
Руководитель						Д/П	9	
Дизайнер						СПЕЦИФИКАЦИЯ СВЕТИЛЬНИКОВ		
Исполнитель								

План покраски стен

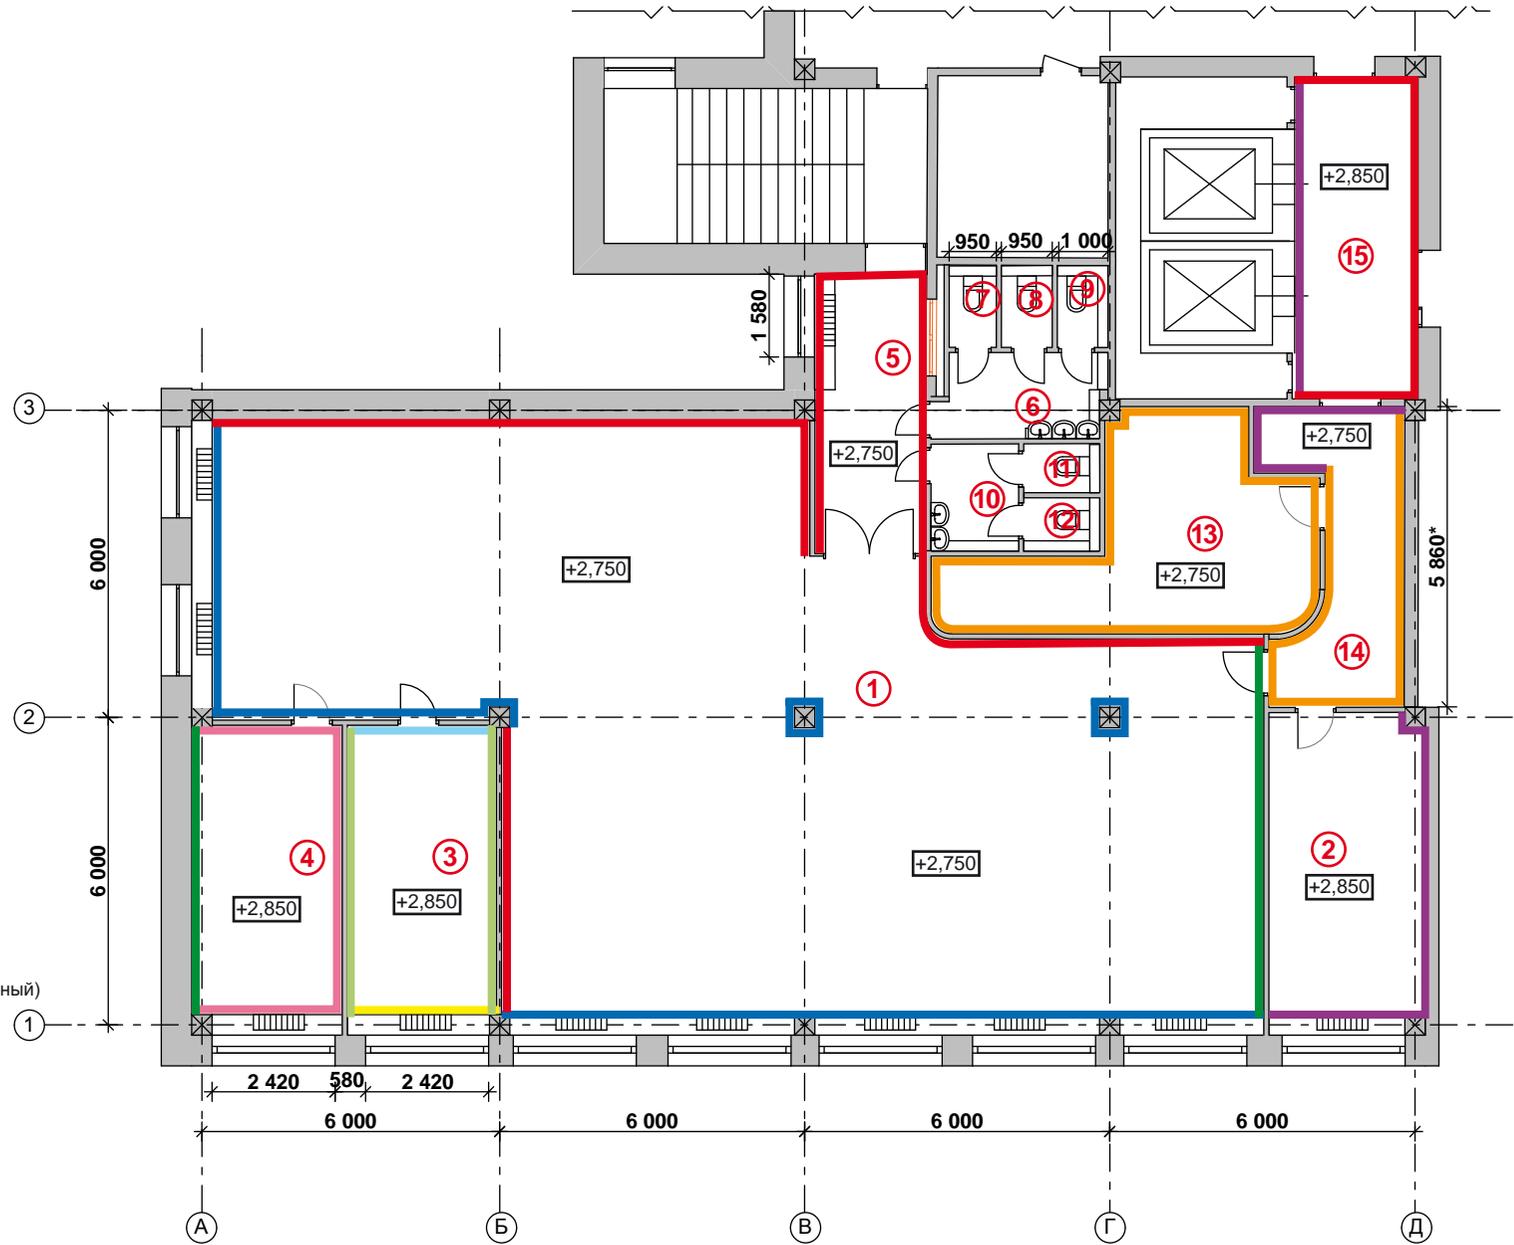

- Стена **H** (TIKKURILARAL EFFECT 230-1, 3 оттенка зеленого)
- Стена **J** (TIKKURILARAL EFFECT 230-3 зеленый)
- Стена **K** (TIKKURILARAL EFFECT 260-3 желтый)
- Стена **G** (кофе с молоком TIKKURILA G 462)
- Стена **F** (серая)
- Стена **D** (серо-оранжево-белая)
- Стена **C** (белая)
- Стена **B** (оранжевая)
- Стена **A** (белая с оранжевой полосой)

см. развертку стен (для покраски)

Примечания:


По размерам см. обмерочный план

RAL по помещению №3 могут быть скорректированы.


Перед заказом краски необходимо уточнить у дизайнера проекта.

Изм.	Кол.уч.	Лист	№ док	Подпись	Дата			
						5 ЭТАЖ		
						стадия	лист	листов
						Д/П	10	
						ПЛАН ПОКРАСКИ СТЕН		
						г. Ижевск, ул. Пушкинская, д. 268		
Руководитель								
Дизайнер								
Исполнитель								


Коридор (помещение №14)

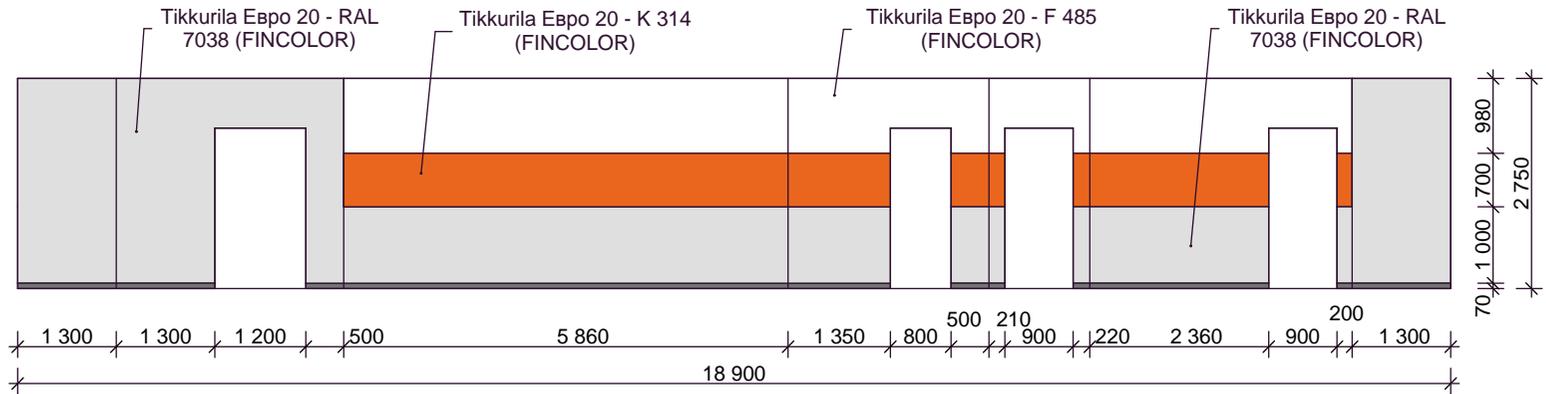

Предлифтовая зона (помещение №15)

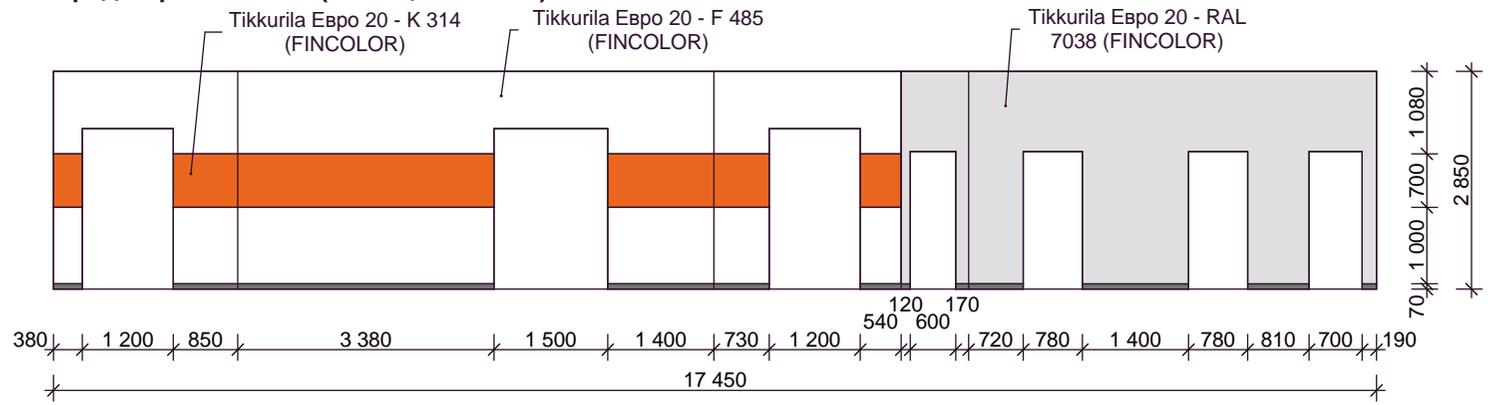

Коридор (помещение №5)

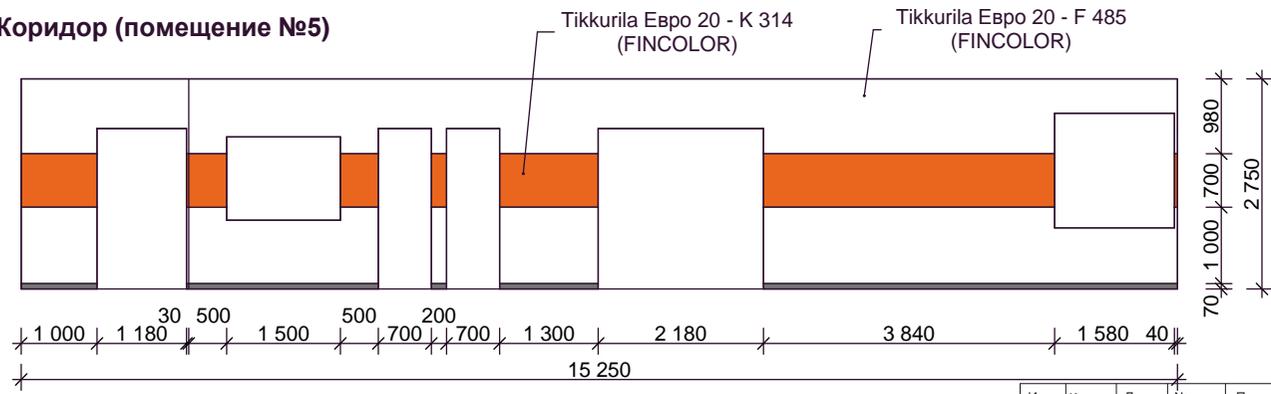


Примечания:


Тип и марку отделочных материалов см. спецификацию.
 На виде все цвета показаны условно.
 Все размеры уточнить по месту

Изм.	Кол.уч.	Лист	№ док	Подпись	Дата				
						5 ЭТАЖ	стадия	лист	листов
							Д/П	11	
Руководитель						РАЗВЕРТКИ СТЕН	г. Ижевск, ул. Пушкинская, д. 268		
Дизайнер									
Исполнитель									


Общий зал (помещение №1)

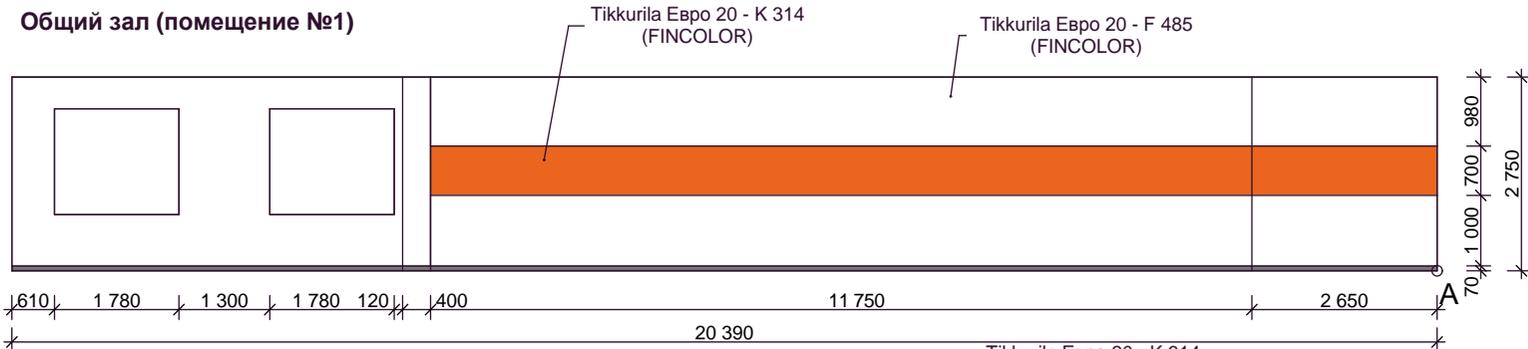


Продолжение. Общий зал (помещение №1)

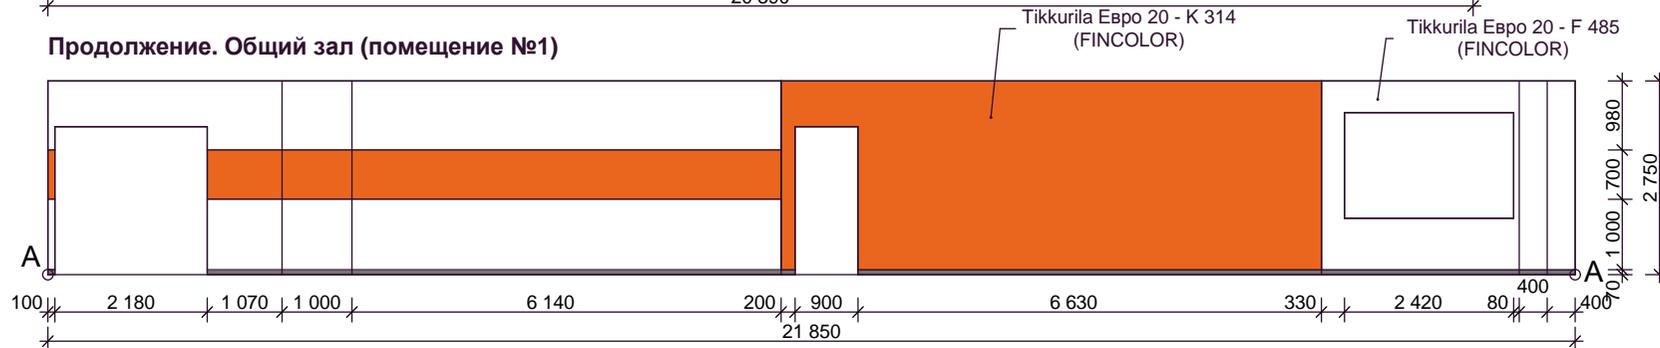

Продолжение. Общий зал (помещение №1)

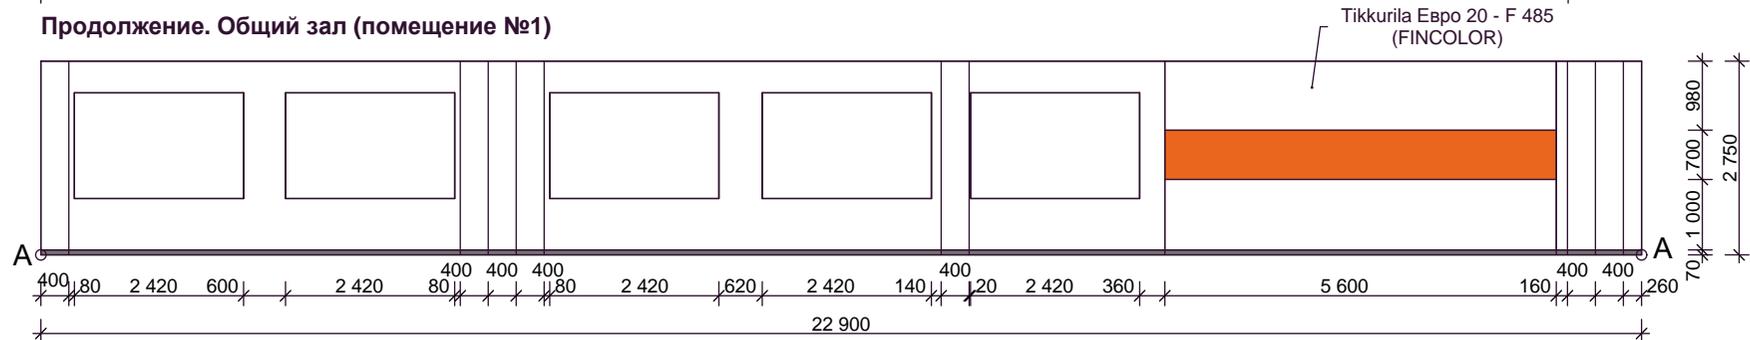

Продолжение. Общий зал (помещение №1)

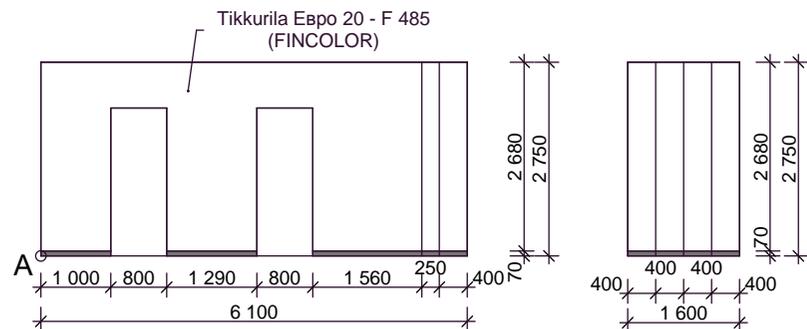


Примечания:


Тип и марку отделочных материалов см. спецификацию.
На виде все цвета показаны условно.

Изм.	Кол.уч.	Лист	№ док	Подпись	Дата	5 ЭТАЖ		
						стадия	ЛИСТ	ЛИСТОВ
						Д/П	12	
Руководитель						РАЗВЕРТКИ СТЕН		
Дизайнер								
Исполнитель								
						г. Ижевск, ул. Пушкинская, д. 268		


Чайная (помещение №2)

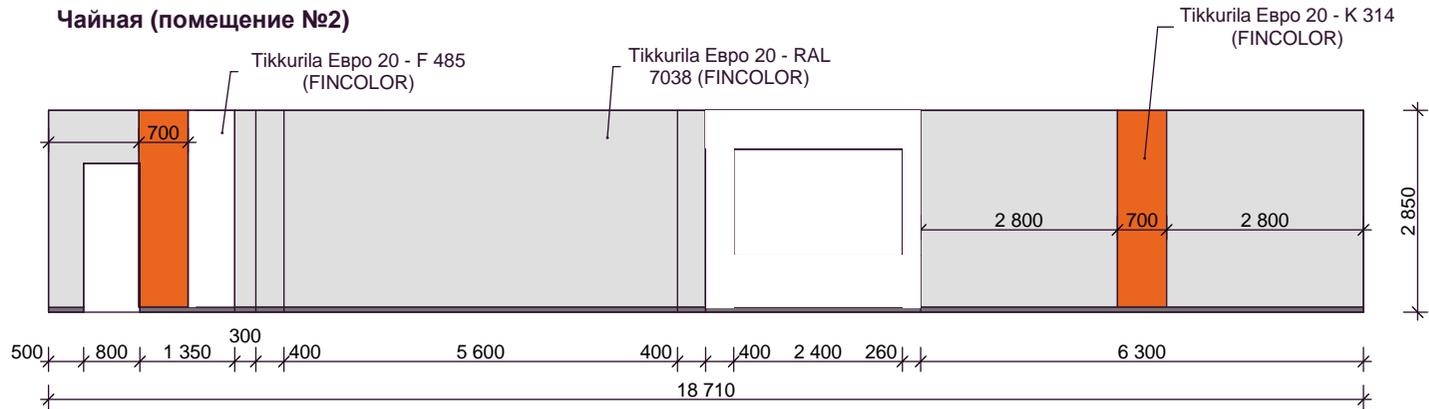

Кабинет управляющего (помещение №4)

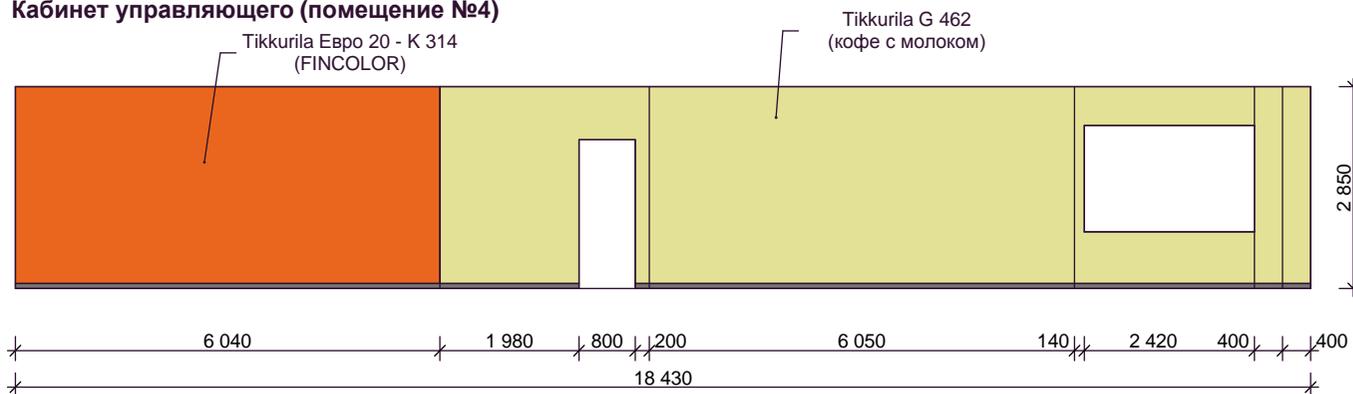

Комната отдыха персонала (помещение №3)

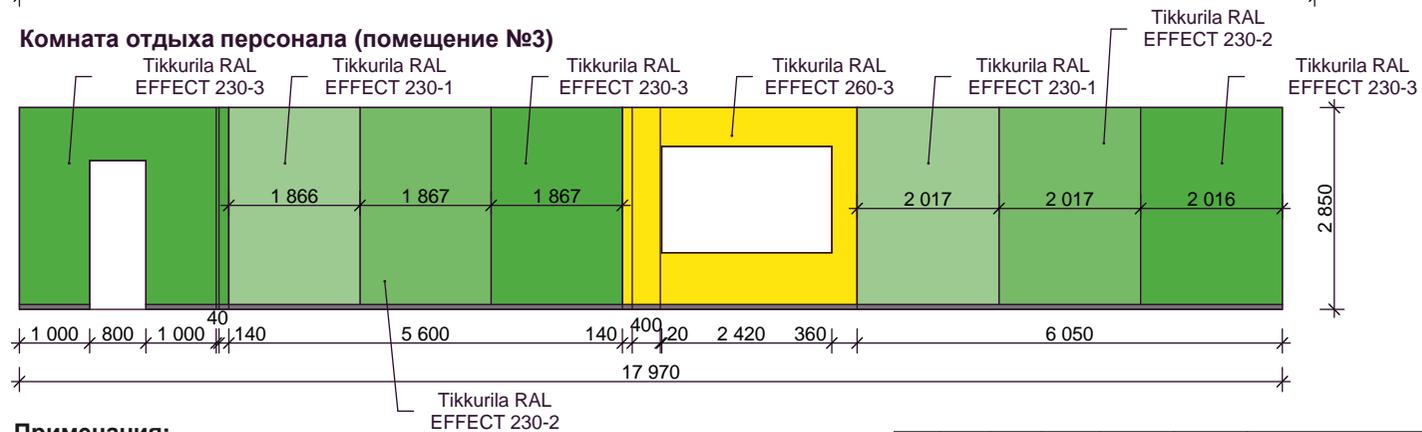

Примечания:


Тип и марку отделочных материалов см. спецификацию.
На виде все цвета показаны условно.

Изм.	Кол.уч.	Лист	№ док	Подпись	Дата				
						5 ЭТАЖ			
									стадия
						Руководитель	Д/П	13	
						Дизайнер	РАЗВЕРТКИ СТЕН		
					Исполнитель	г. Ижевск, ул. Пушкинская, д. 268			

Санузел (М) (помещение №12)

Глянцевая плитка для стен (200x200 мм),
Kerama Marazzi, сер. Палитра,
"Калейдоскоп блестящий оранжевый",
арт. 5057, цвет - оранжевый, моноколор


Глянцевая плитка для стен (200x200 мм),
Kerama Marazzi, сер. Палитра,
"Калейдоскоп блестящий белый", арт. 5055,
цвет - белый, моноколор

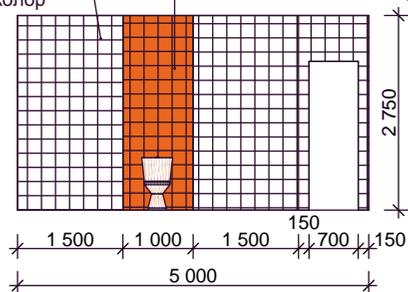

Тамбур санузла (М) (помещение №10)

Глянцевая плитка для стен (200x200 мм),
Kerama Marazzi, сер. Палитра,
"Калейдоскоп блестящий белый", арт. 5055,
цвет - белый, моноколор

Глянцевая плитка для стен (200x200 мм),
Kerama Marazzi, сер. Палитра,
"Калейдоскоп блестящий оранжевый",
арт. 5057, цвет - оранжевый, моноколор

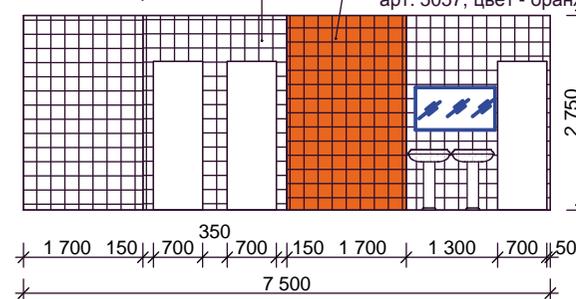


Гардеробная (помещение №13)

Tikkurila Евро 20 - К 314
(FINCOLOR)

Tikkurila Евро 20 - F 485
(FINCOLOR)

Tikkurila Евро 20 - RAL
7038 (FINCOLOR)

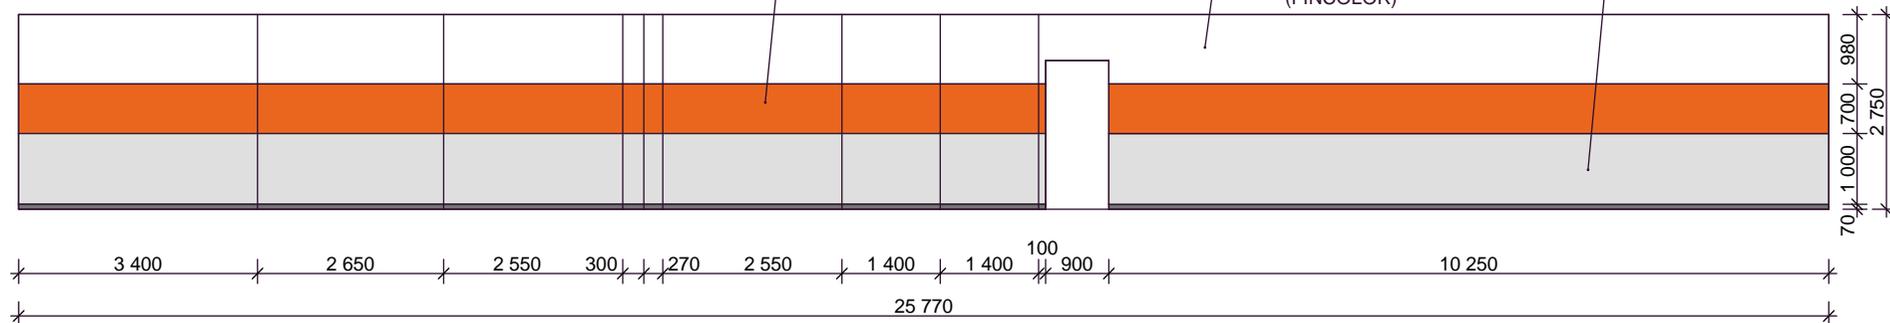


Примечания:

Тип и марку отделочных материалов
см. спецификацию.
На виде все цвета показаны условно.

Изм.	Кол.уч.	Лист	№ док	Подпись	Дата				
						5 ЭТАЖ	стадия	лист	листов
							Д/П	14	
Руководитель						РАЗВЕРТКИ СТЕН САНУЗЕЛ	г. Ижевск, ул. Пушкинская, д. 268		
Дизайнер									
Исполнитель									

Санузел (Ж) (помещение №7)


Глянцевая плитка для стен (200x200 мм),
Kerama Marazzi, сер. Палитра,
"Калейдоскоп блестящий оранжевый",
арт. 5057, цвет - оранжевый, моноколор

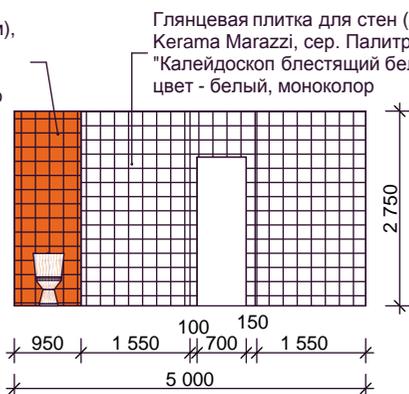

Глянцевая плитка для стен (200x200 мм),
Kerama Marazzi, сер. Палитра,
"Калейдоскоп блестящий белый", арт. 5055,
цвет - белый, моноколор

Тамбур санузла (Ж) (помещение №6)


Глянцевая плитка для стен (200x200 мм),
Kerama Marazzi, сер. Палитра,
"Калейдоскоп блестящий белый", арт. 5055,
цвет - белый, моноколор

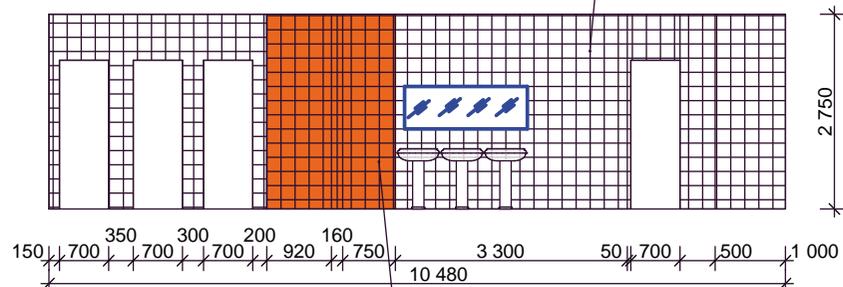

Глянцевая плитка для стен (200x200 мм),
Kerama Marazzi, сер. Палитра,
"Калейдоскоп блестящий оранжевый",
арт. 5057, цвет - оранжевый, моноколор

Санузел (Ж) (помещение №8)


Глянцевая плитка для стен (200x200 мм),
Kerama Marazzi, сер. Палитра,
"Калейдоскоп блестящий оранжевый",
арт. 5057, цвет - оранжевый, моноколор

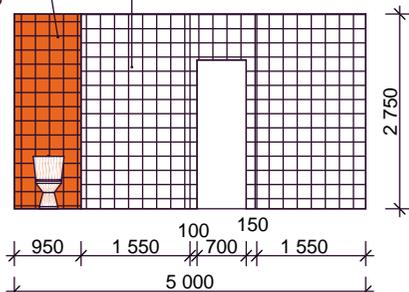

Глянцевая плитка для стен (200x200 мм),
Kerama Marazzi, сер. Палитра,
"Калейдоскоп блестящий белый", арт. 5055,
цвет - белый, моноколор

Санузел (М) (помещение №11)


Глянцевая плитка для стен (200x200 мм),
Kerama Marazzi, сер. Палитра,
"Калейдоскоп блестящий оранжевый",
арт. 5057, цвет - оранжевый, моноколор

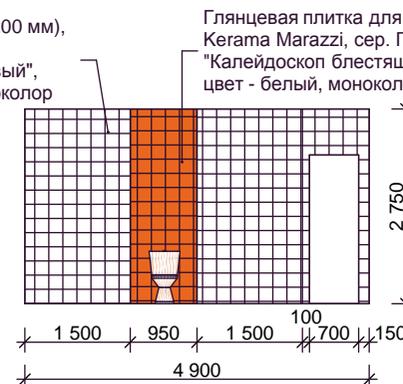

Глянцевая плитка для стен (200x200 мм),
Kerama Marazzi, сер. Палитра,
"Калейдоскоп блестящий белый", арт. 5055,
цвет - белый, моноколор

Санузел (Ж) (помещение №9)

Глянцевая плитка для стен (200x200 мм),
Kerama Marazzi, сер. Палитра,
"Калейдоскоп блестящий оранжевый",
арт. 5057, цвет - оранжевый, моноколор

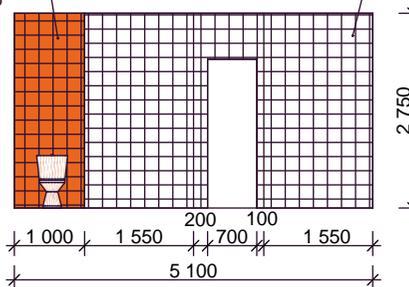

Глянцевая плитка для стен (200x200 мм),
Kerama Marazzi, сер. Палитра,
"Калейдоскоп блестящий белый", арт. 5055,
цвет - белый, моноколор


Примечания:

Тип и марку отделочных материалов
см. спецификацию.
На виде все цвета показаны условно.

Изм.	Кол.уч.	Лист	№ док	Подпись	Дата			
						5 ЭТАЖ		
						Д/П	15	
						РАЗВЕРТКИ СТЕН САУЗЛЫ		

Стены


Стена А

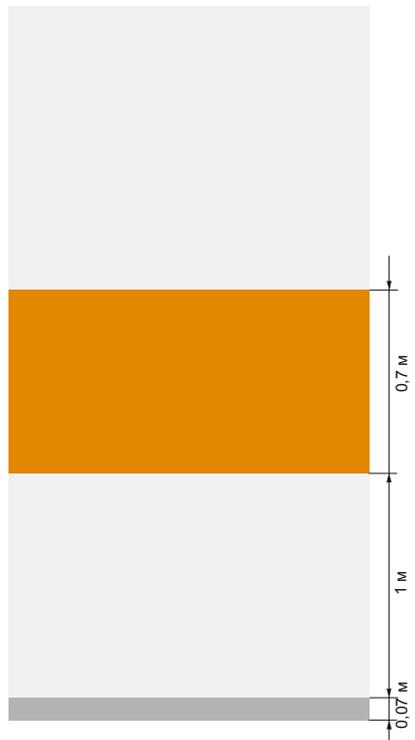


Стена В




Стена С

 

Стена D

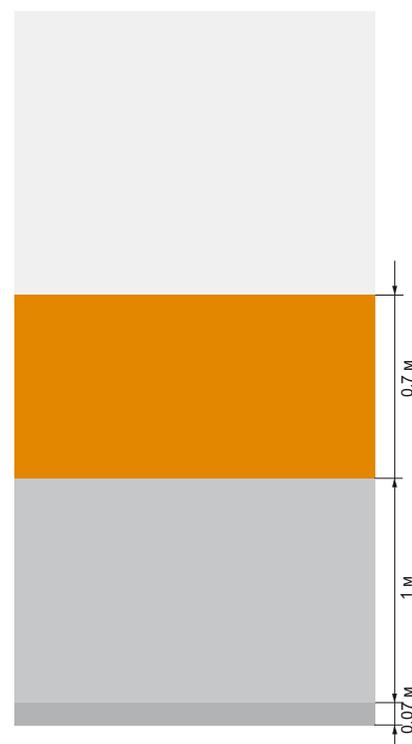


Стена F

 

Примечания:
 Все размеры уточнить по месту
 Все S посчитаны примерно.

Изм.	Кол.уч.	Лист	№ док	Подпись	Дата				
						5 ЭТАЖ	стадия	лист	листов
							Д/П	16	
Руководитель						РАЗВЕРТКИ СТЕНЫ	г. Ижевск, ул. Пушкинская, д. 268		
Дизайнер									
Исполнитель									

Стена Н (х-равные расстояния)

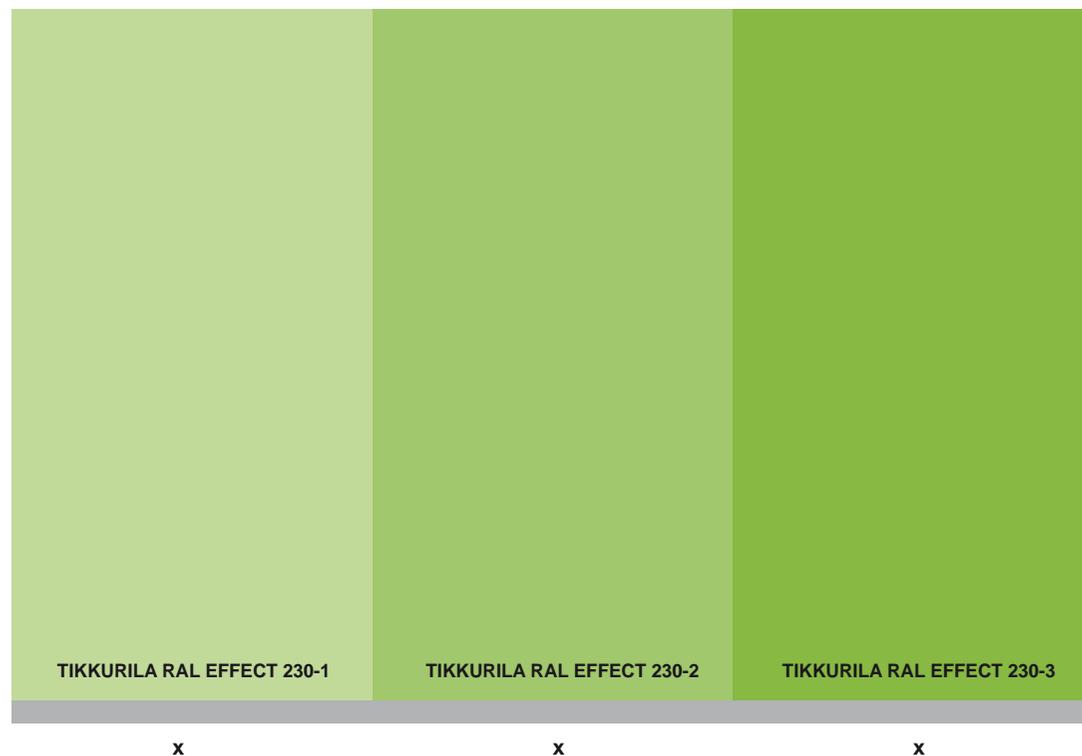

Стена К




Стена J



Примечания:
На виде все цвета показаны условно

Изм.	Кол.уч.	Лист	№ док	Подпись	Дата				
						5 ЭТАЖ	стадия	лист	листов
							Д/П	17	
Руководитель						РАЗВЕРТКИ СТЕНЫ 2	г. Ижевск, ул. Пушкинская, д. 268		
Дизайнер									
Исполнитель									

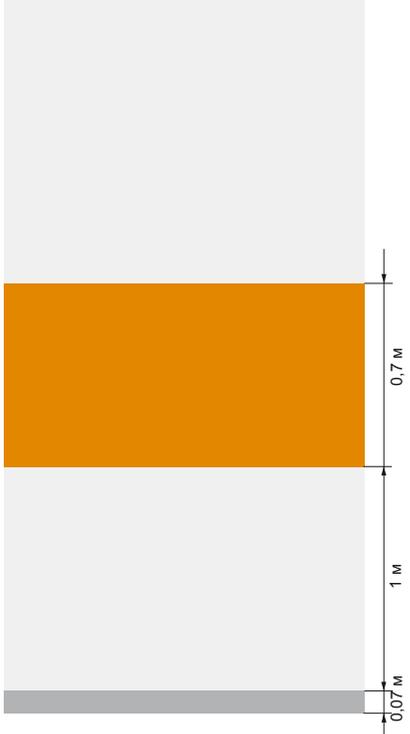Потолок		Стены и перегородки		Пол		Примечания
Цвет	Вид отделки	Цвет	Вид отделки	Цвет	Вид отделки	
		 Белый	Стены гладкие, применить краску белую полуматовую (Tikkurila), российского производства – EBPO 20 - F 485 (FINCOLOR)			<p>Стены</p> 
		 Оранжевый	Применить краску оранжевую полуматовую (Tikkurila), российского производства – EBPO 20 - K 314 (FINCOLOR)			
		 Серый	Стены гладкие, применить краску белую полуматовую (Tikkurila), российского производства – EBPO 20 - RAL - 7038.			
		 230-1	ТИKKURILA RAL EFFECT 230-1			
		 230-2	ТИKKURILA RAL EFFECT 230-2			
		 230-3	ТИKKURILA RAL EFFECT 230-3			
		 260-3	ТИKKURILA RAL EFFECT 260-3 маг. Тикурилла, Бумашевская,7, тел. 456-111, Шапиро Ян			

Примечания:
На виде все цвета показаны условно


Изм.	Кол.уч.	Лист	№ док	Подпись	Дата			
						5 ЭТАЖ		
Руководитель						Д/П	18	
Дизайнер						СПЕЦИФИКАЦИЯ СТЕНЫ		
Исполнитель								

СПЕЦИФИКАЦИЯ НА САУЗЛЫ ПО СТЕНАМ - ПЛИТКА НАСТЕННАЯ

Поз.	Наименование	Количество, м2	Размеры плитки, мм	Коллекция	Поставщик
	Kerama Marazzi, Коллекция «Палитра», арт.5057, Калейдоскоп блестящий оранжевый (200x200мм)		200x200		Хоттабыч
	Kerama Marazzi, Коллекция «Палитра», арт.5055, Калейдоскоп блестящий белый (200x200мм)		200x200		Хоттабыч


Примечания:
 Все размеры уточнить по месту
 Все **S** посчитаны примерно.

Изм.	Кол.уч.	Лист	№ док	Подпись	Дата				
						5 ЭТАЖ	стадия	лист	листов
							Д/П	19	
Руководитель						СПЕЦИФИКАЦИЯ САУЗЛЫ	г. Ижевск, ул. Пушкинская, д. 268		
Дизайнер									
Исполнитель									

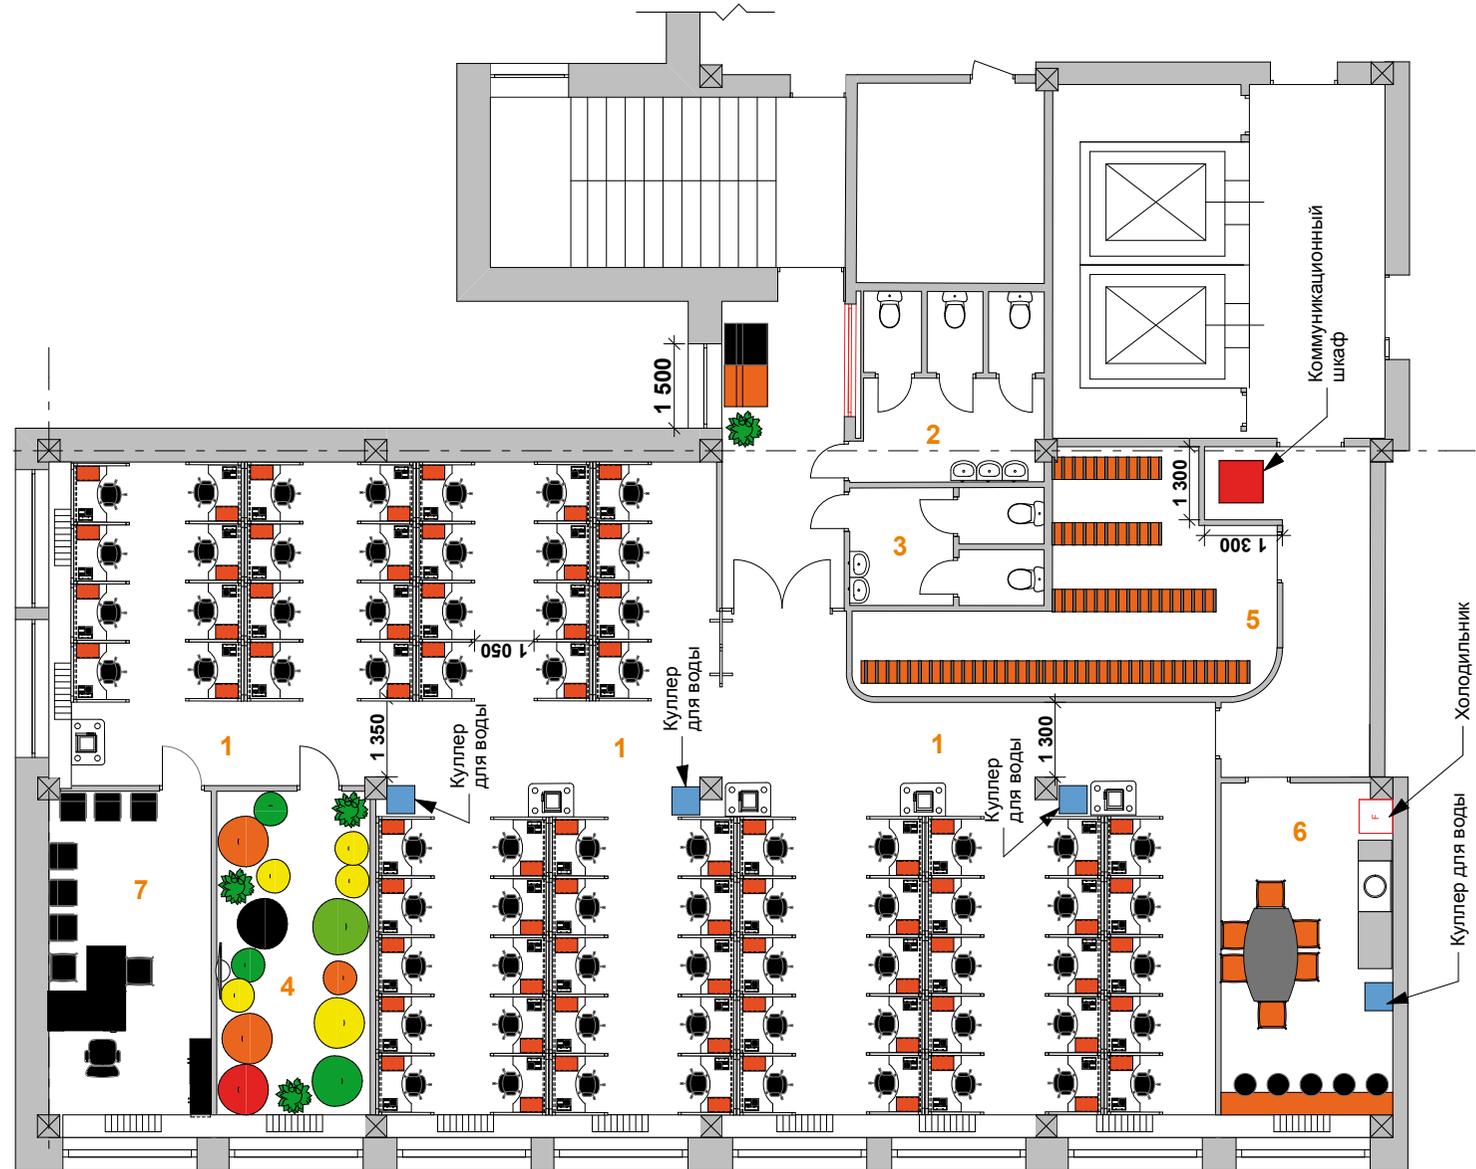


- 1. Контакт-центр зал (73 раб.места)
- 2. Санузел (ж)
- 3. Санузел (м)
- 4. Комната отдыха персонала - 17,5 кв.м
- 5. Гардеробная общественная - 21.0 кв.м.
- 6. Чайная - 18 кв.м
- 7. Кабинет управляющего+мини.тренинговая - 17,5 кв.м

Изм.	Кол.уч.	Лист	№ док	Подпись	Дата	5 ЭТАЖ		
						стадия	ЛИСТ	ЛИСТОВ
Руководитель						Д/П	20	
Дизайнер						г. Ижевск, ул. Пушкинская, д. 268		
Исполнитель						ПЛАН РАССТАНОВКИ МЕБЕЛИ		

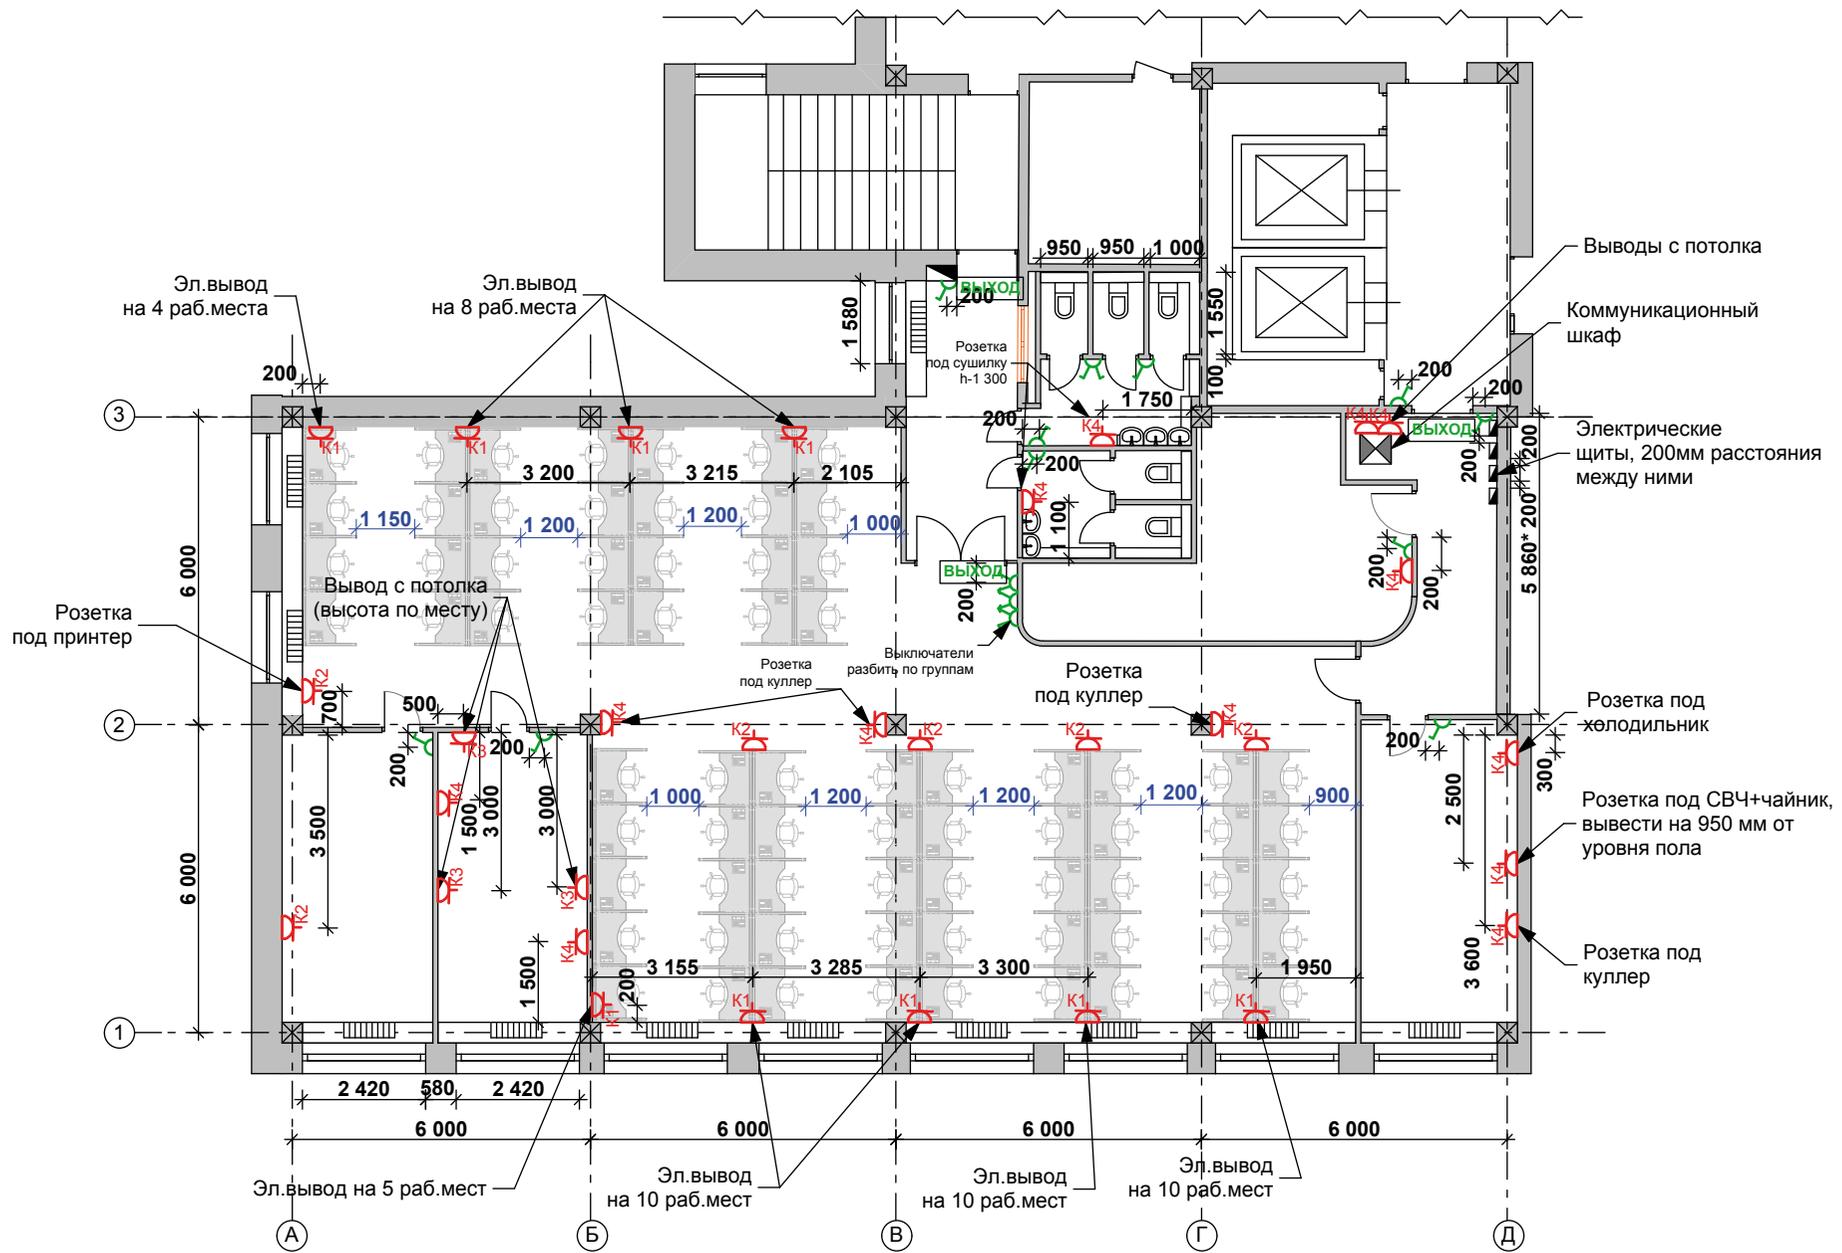

Изм.	Кол.уч.	Лист	№ док	Подпись	Дата	5 ЭТАЖ		
						стадия	ЛИСТ	ЛИСТОВ
Руководитель						Д/П	21	
Дизайнер						ПЛАН РАЗМЕЩЕНИЯ ЭЛЕКТРИКИ		
Исполнитель					г. Ижевск, ул. Пушкинская, д. 268			

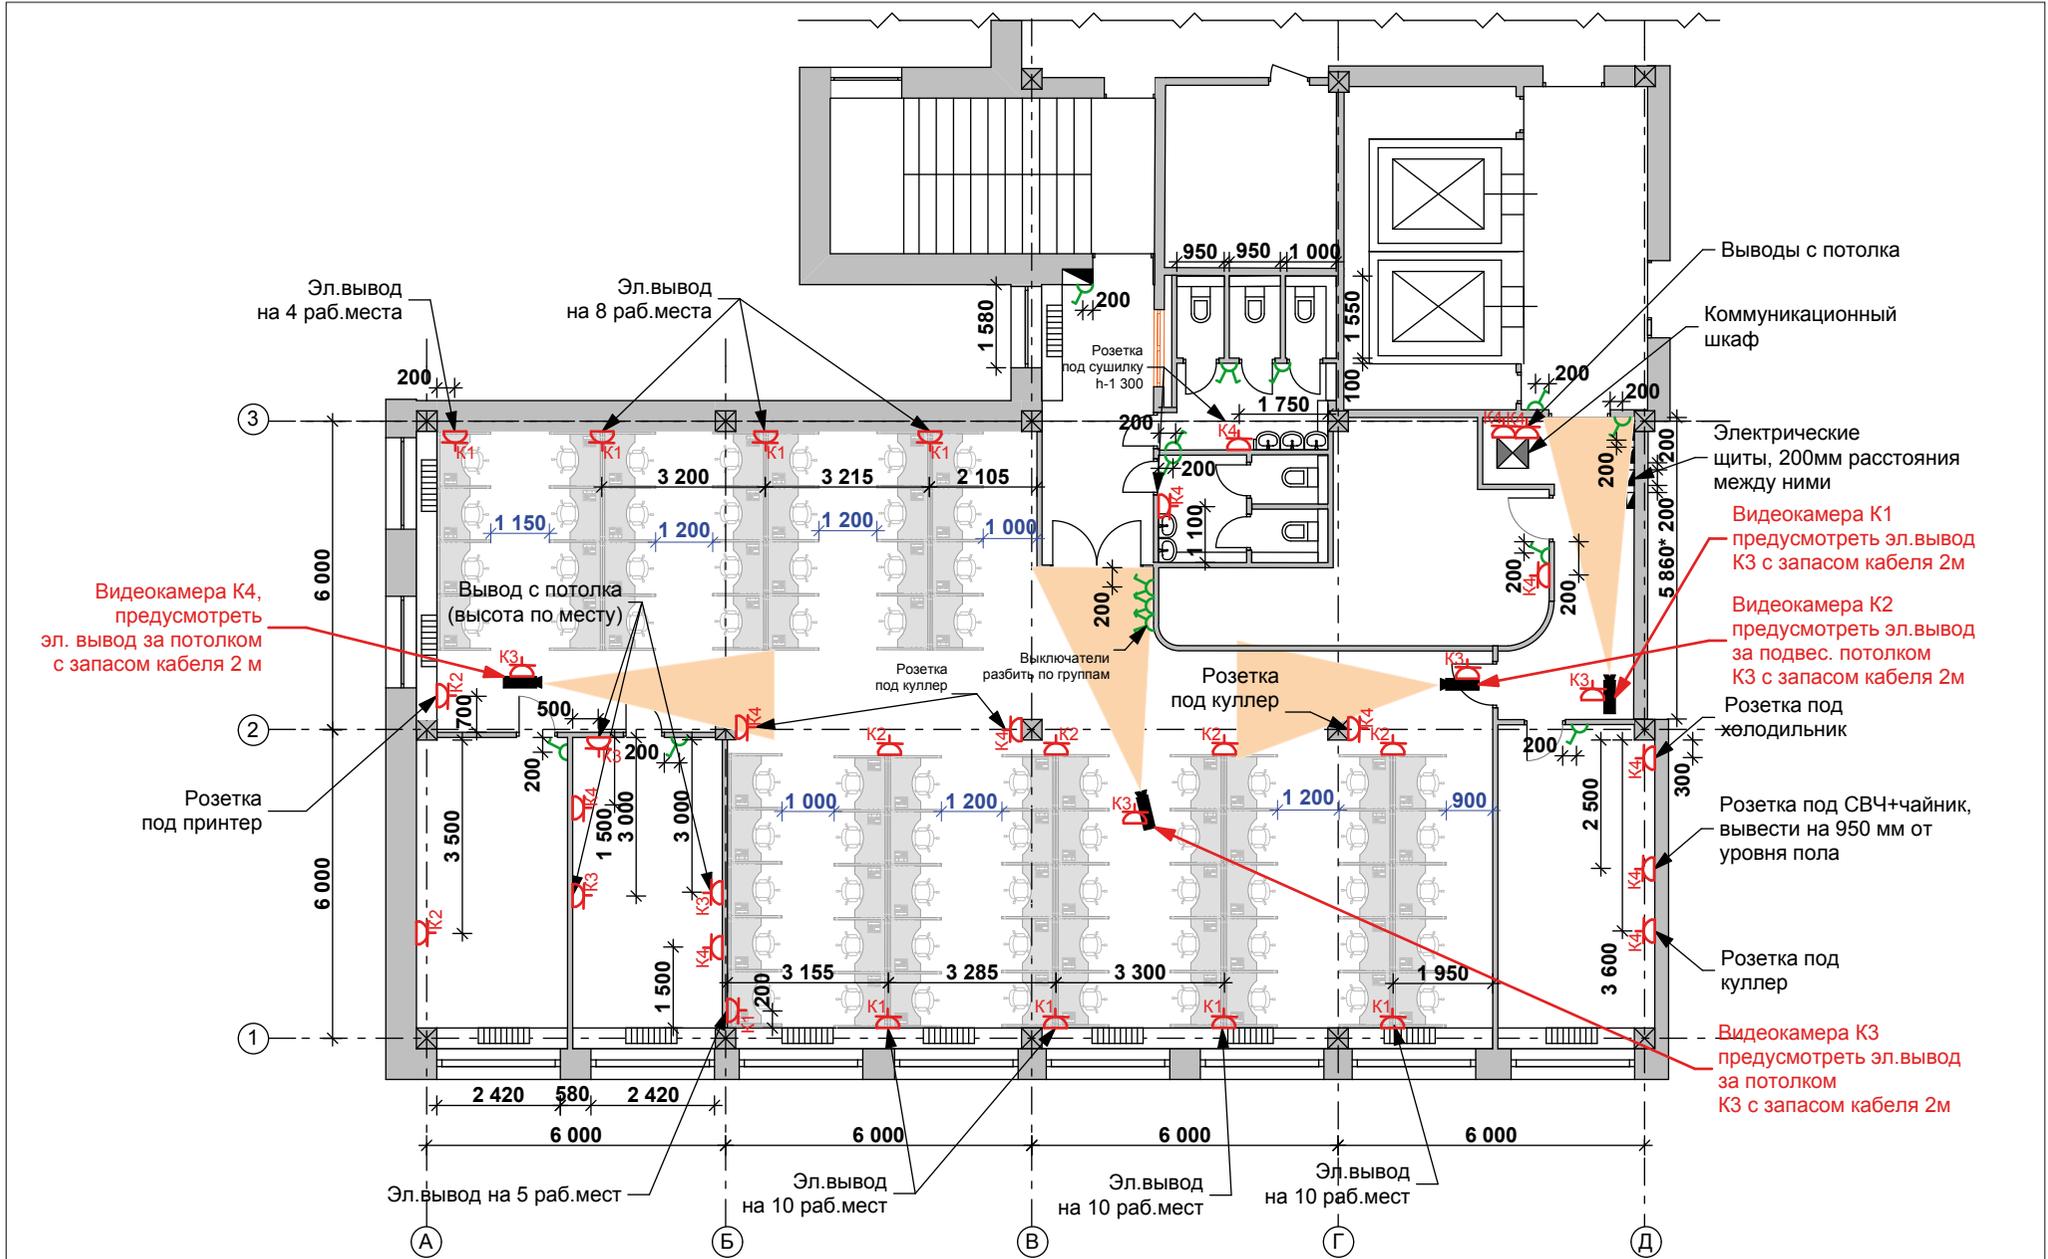

Видеокамера K4, предусмотреть эл. вывод за потолком с запасом кабеля 2 м

Видеокамера K1 предусмотреть эл. вывод K3 с запасом кабеля 2м

Видеокамера K2 предусмотреть эл. вывод за подвес. потолком K3 с запасом кабеля 2м

Видеокамера K3 предусмотреть эл. вывод за потолком K3 с запасом кабеля 2м

Условные обозначения:

K1  ВИДЕОКАМЕРА С ЗОНОЙ ОХВАТА - 4 шт.

Изм.	Кол.уч.	Лист	№ док	Подпись	Дата	5 ЭТАЖ		
						стадия	ЛИСТ	ЛИСТОВ
						Д/П	22	
						ПЛАН ПО РАСПОЛОЖЕНИЮ видеокамер		
						г. Ижевск, ул. Пушкинская, д. 268		

Условные обозначения к плану по электрике:

- 

K1 - блок розеток (силовые розетки 3 шт.+информационные розетки 2 шт.)
- 

K2 - блок розеток (силовые розетки 4 шт.+информационные розетки 2 шт.)
- 

K3 - блок розеток (силовые розетки 2 шт.+информационные розетки 1 шт.)
- 

K4 - блок розеток накладные (силовые розетки 2 шт) для кулеры, чайники и проч.

ВЫХОД - световой указатель эвакуации «ВЫХОД»

 - выключатель одноклавишный

 - выключатель двухклавишный

 - эл.вывод с потолка для кондиционера и тепл.завесы, эл.табло, ТВ мониторов подвесных, не заканчивать кабель, оставлять с запасом 3м, от точки вывода на плане. Запас убрать под подвесной потолок, обесточить. Предупреждение в эл.шкафу.

 - шкаф телекоммуникационный настенный (610x600x520) стандарт IEC 60 297, расстояние от пола до нижней точки шкафа: не менее 1800 мм. См. Приложение 1.

 - щит электрический должен соответствовать ПУЭ.

Примечания:

- Розетки располагать на высоте 300мм от уровня чистого пола.
- Выключатели располагать на высоте 900мм от пола, кроме особо оговоренных помещений. Цвет белый/металлик.

Изм.	Кол.уч.	Лист	№ док	Подпись	Дата	5 ЭТАЖ		
						Д/П	23	
Руководитель								
Дизайнер								
Исполнитель								
ПЛАН ЭЛЕКТРИКИ С УКАЗАНИЕМ ЭЛ.РОЗЕТОК						г. Ижевск, ул. Пушкинская, д. 268		

Ведомость внутренней отделки помещений (начало)

Наименование или номер помещения	Потолок		Стены или перегородки						Полы	
	Площадь, м ²	Вид отделки	Площадь, м ²	Вид отделки	Площадь, м ²	Вид отделки	Площадь, м ²	Вид отделки	Площадь, м ²	Вид отделки
Пом. № 1 - Общий зал	182,0	Акустич. панели Esophon Comibision Duo A	124,18	Tikkurila Евро 20 - F 485 (FINCOLOR) белый	38,64	Tikkurila Евро 20 - K 314 (FINCOLOR) оранж.	-	-	182,0	Ковролин Sintelon Orion New 33739 серый
Пом. № 2 - Чайная	17,40	Подвесной потолок Армстронг. Цвет - белый	1,53	Tikkurila Евро 20 - F 485 (FINCOLOR) белый	3,89	Tikkurila Евро 20 - K 314 (FINCOLOR) оранж.	41,37	Tikkurila EBPO 20- RAL 7038 (FINCOLOR) серый	17,40	Керамогранит Пиастрелла "Соль Перец" 600x600, сер. SP602
Пом. № 3 - Комната отдыха персонала	17,80	Подвесной потолок Армстронг. Цвет - белый	5,66	Tikkurila EFFECT 260-3	17,46	Tikkurila EFFECT 230-3	10,80	Tikkurila EFFECT 230-1	17,80	Ламинат Alloc Original, 8522 Дуб серебряный, двухполосный, 33 класс
Пом. № 4 - Кабинет управляющего	17,80	Подвесной потолок Армстронг. Цвет - белый	-	-	16,79	Tikkurila Евро 20 - K 314 (FINCOLOR) оранж.	29,19	G 462 (кофе с молоком)	17,80	Керамогранит Пиастрелла "Соль Перец" 600x600, сер. SP602
Пом. № 5 - Коридор	11,95	Подвесной потолок Армстронг. Цвет - белый	22,02	Tikkurila Евро 20 - F 485 (FINCOLOR) белый	5,19	Tikkurila Евро 20 - K 314 (FINCOLOR) оранж.	-	-	11,95	Керамогранит Пиастрелла "Соль Перец" 600x600, сер. SP602
Пом. № 6 - Тамбур санузла (Ж)	5,35	Реечный подв. потолок "Албес" бесщелевой. Цвет - белый матовый	17,91	ПлиткаKerama Marazzi, "Калейдоскоп блестящий белый"	5,03	ПлиткаKerama Marazzi, "Калейдоскоп блестящий оранж."	-	-	5,35	Керамогранит Пиастрелла "Соль Перец" 600x600, сер. SP602
Пом. № 7 - Санузел (Ж)	1,47	Реечный подв. потолок "Албес" бесщелевой. Цвет - белый матовый	9,67	ПлиткаKerama Marazzi, "Калейдоскоп блестящий белый"	2,61	ПлиткаKerama Marazzi, "Калейдоскоп блестящий оранж."	-	-	1,47	Керамогранит Пиастрелла "Соль Перец" 600x600, сер. SP602
Пом. № 8 - Санузел (Ж)	1,47	Реечный подв. потолок "Албес" бесщелевой. Цвет - белый матовый	9,67	ПлиткаKerama Marazzi, "Калейдоскоп блестящий белый"	2,61	ПлиткаKerama Marazzi, "Калейдоскоп блестящий оранж."	-	-	1,47	Керамогранит Пиастрелла "Соль Перец" 600x600, сер. SP602
Пом. № 9 - Санузел (Ж)	1,55	Реечный подв. потолок "Албес" бесщелевой. Цвет - белый матовый	9,80	ПлиткаKerama Marazzi, "Калейдоскоп блестящий белый"	2,75	ПлиткаKerama Marazzi, "Калейдоскоп блестящий оранж."	-	-	1,55	Керамогранит Пиастрелла "Соль Перец" 600x600, сер. SP602
Пом. № 10 - Тамбур санузла (М)	3,60	Реечный подв. потолок "Албес" бесщелевой. Цвет - белый матовый	11,54	ПлиткаKerama Marazzi, "Калейдоскоп блестящий белый"	4,68	ПлиткаKerama Marazzi, "Калейдоскоп блестящий оранж."	-	-	3,60	Керамогранит Пиастрелла "Соль Перец" 600x600, сер. SP602
Пом. № 11 - Санузел (М)	1,42	Реечный подв. потолок "Албес" бесщелевой. Цвет - белый матовый	9,39	ПлиткаKerama Marazzi, "Калейдоскоп блестящий белый"	2,61	ПлиткаKerama Marazzi, "Калейдоскоп блестящий оранж."	-	-	1,42	Керамогранит Пиастрелла "Соль Перец" 600x600, сер. SP602
Пом. № 12 - Санузел (М)	1,50	Реечный подв. потолок "Албес" бесщелевой. Цвет - белый матовый	9,53	ПлиткаKerama Marazzi, "Калейдоскоп блестящий белый"	2,75	ПлиткаKerama Marazzi, "Калейдоскоп блестящий оранж."	-	-	1,50	Керамогранит Пиастрелла "Соль Перец" 600x600, сер. SP602
Пом. № 13 - Гардеробная	21,68	Подвесной потолок Армстронг. Цвет - белый	24,96	Tikkurila Евро 20 - F 485 (FINCOLOR) белый	17,41	Tikkurila Евро 20 - K 314 (FINCOLOR) оранж.	24,87	Tikkurila EBPO 20- RAL 7038 (FINCOLOR) серый	21,68	Керамогранит Пиастрелла "Соль Перец" 600x600, сер. SP602
Пом. № 14 - Коридор	12,67	Подвесной потолок Армстронг. Цвет - белый	12,18	Tikkurila Евро 20 - F 485 (FINCOLOR) белый	7,49	Tikkurila Евро 20 - K 314 (FINCOLOR) оранж.	23,27	Tikkurila EBPO 20- RAL 7038 (FINCOLOR) серый	12,67	Керамогранит Пиастрелла "Соль Перец" 600x600, сер. SP602
Пом. № 15 - Предлифтовая зона	14,50	Подвесной потолок Армстронг. Цвет - белый	18,07	Tikkurila Евро 20 - F 485 (FINCOLOR) белый	5,10	Tikkurila Евро 20 - K 314 (FINCOLOR) оранж.	12,48	Tikkurila EBPO 20- RAL 7038 (FINCOLOR) серый	14,50	Керамогранит Пиастрелла "Соль Перец" 600x600, сер. SP602

Примечание:

- Объем краски для окрашивания оконных и дверных откосов в ведомости внутренней отделки помещений не учтен.
- Общая длина керамического плитнуса в помещениях с напольным покрытием из керамогранита составляет - 184,0 м. пог. Цвет керамического плитнуса предусмотреть в цвет покрытия пола

Изм.	Кол.уч.	Лист	№ док	Подпись	Дата				
						5 ЭТАЖ			
Руководитель							стадия	лист	листов
							Д/П	24	
Дизайнер						ВЕДОМОСТЬ ОТДЕЛКИ			
Исполнитель						г. Ижевск, ул. Пушкинская, д. 268			