




ДИЗАЙН ПРОЕКТ ПО РЕМОНТУ
ДО «Пушкинский» ОАО «БыстроБанк»
по адресу: г. Ижевск, ул. Лихвинцева, д.46

Приложение _____

Обмерочный план

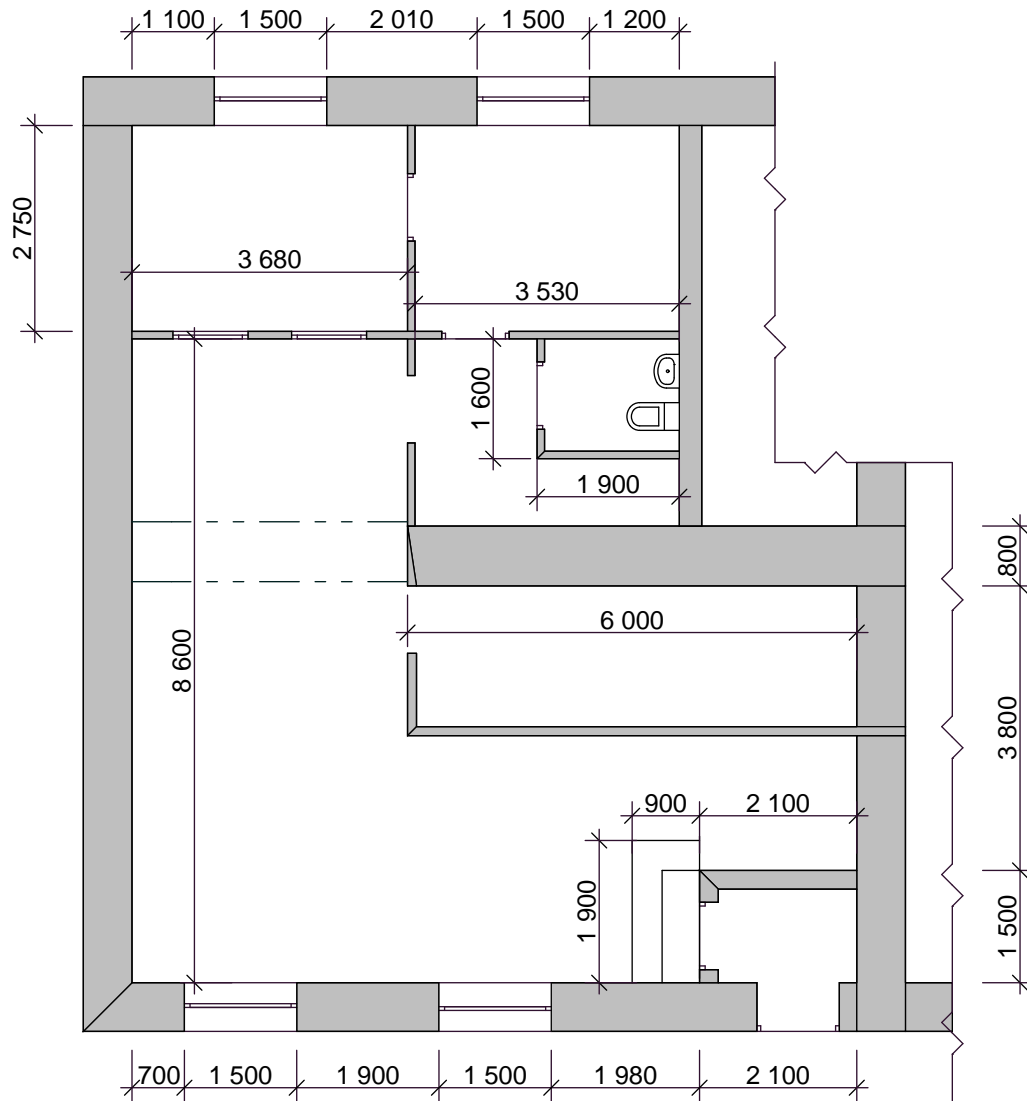


Условные обозначения:

- сущ. стены

Все размеры указаны согласно предоставленному плану помещения. Все размеры уточнить по месту.

Изм.	Кол.уч.	Лист	№ док	Подпись	Дата	Проект «Реконструкция офисов клиентского обслуживания»		
						Д/П	1	
Руководитель						ОБМЕРОЧНЫЙ ПЛАН		
Дизайнер								
Исполнитель								
						г. Ижевск, ул. Лихвинцева, д.46		

План полов

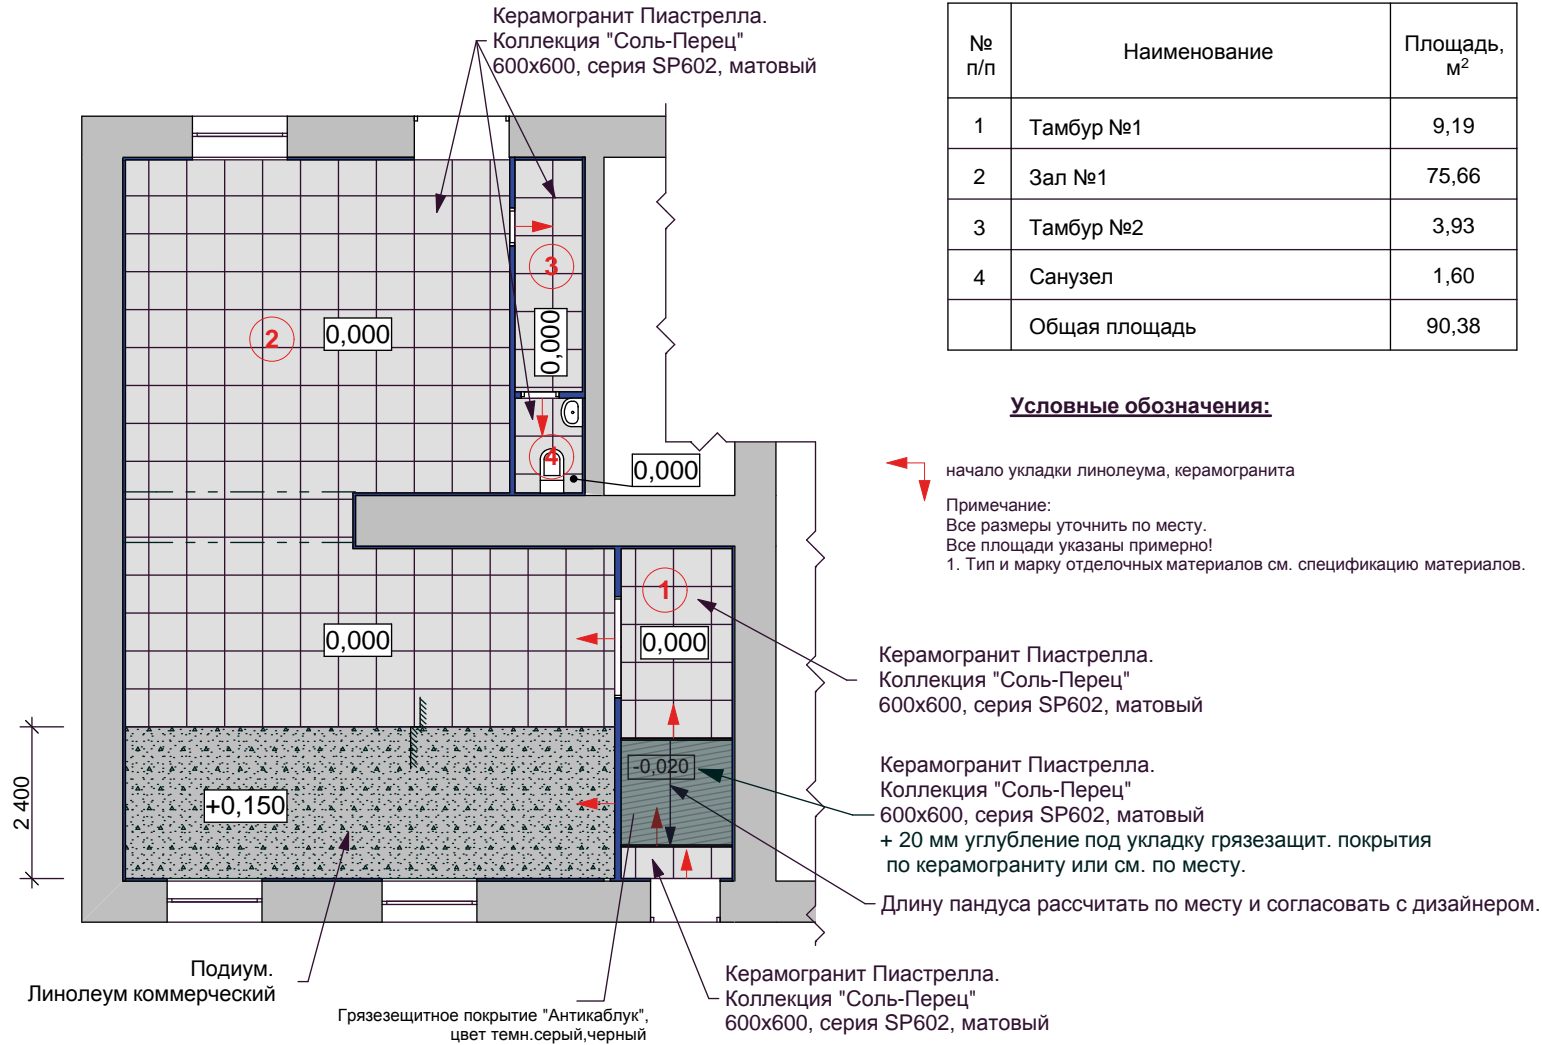

Экспликация помещений

№ п/п	Наименование	Площадь, м ²
1	Тамбур №1	9,19
2	Зал №1	75,66
3	Тамбур №2	3,93
4	Санузел	1,60
Общая площадь		90,38

Условные обозначения:

начало укладки линолеума, керамогранита

Примечание:
Все размеры уточнить по месту.
Все площади указаны примерно!
1. Тип и марку отделочных материалов см. спецификацию материалов.


Изм.	Кол.уч.	Лист	№ док	Подпись	Дата	Проект «Реконструкция офисов клиентского обслуживания»		
						стадия	лист	листов
Руководитель						Д/П	3	
Дизайнер						ПЛАН ПОЛА		
Исполнитель								

СПЕЦИФИКАЦИЯ РАСКЛАДКИ ПОЛА

Поз.	Наименование	Размеры мм X мм	Коллекция	Поставщик
КГ-1	Матовый керамогранит Piastrella, цвет – темно-серый или аналог	600х600 мм	„Соль-перец”, арт. 602	Сеть магазинов „Стройка”, т. 58-39-98
ЛИН	Линолиум Armstrong коммерческий (или аналог) серый типа «Соль-Перец» подобрать под цвет керамогранита.		Granette PUR, 117-050 speckled white	http://www.unionmart.ru/products/linoleum/armstrong/
	Модульное грязезащитное противоскользящее покрытие "Антикаблук", из ПВХ, цвет тем. серый или черный, Н=9-14мм			

Изм.	Кол.уч.	Лист	№ док	Подпись	Дата	Проект «Реконструкция офисов клиентского обслуживания»		
						стадия	лист	листов
Руководитель						Д/П	4	
Дизайнер						СПЕЦИФИКАЦИЯ РАСКЛАДКИ ПОЛА		
Исполнитель								

План потолков

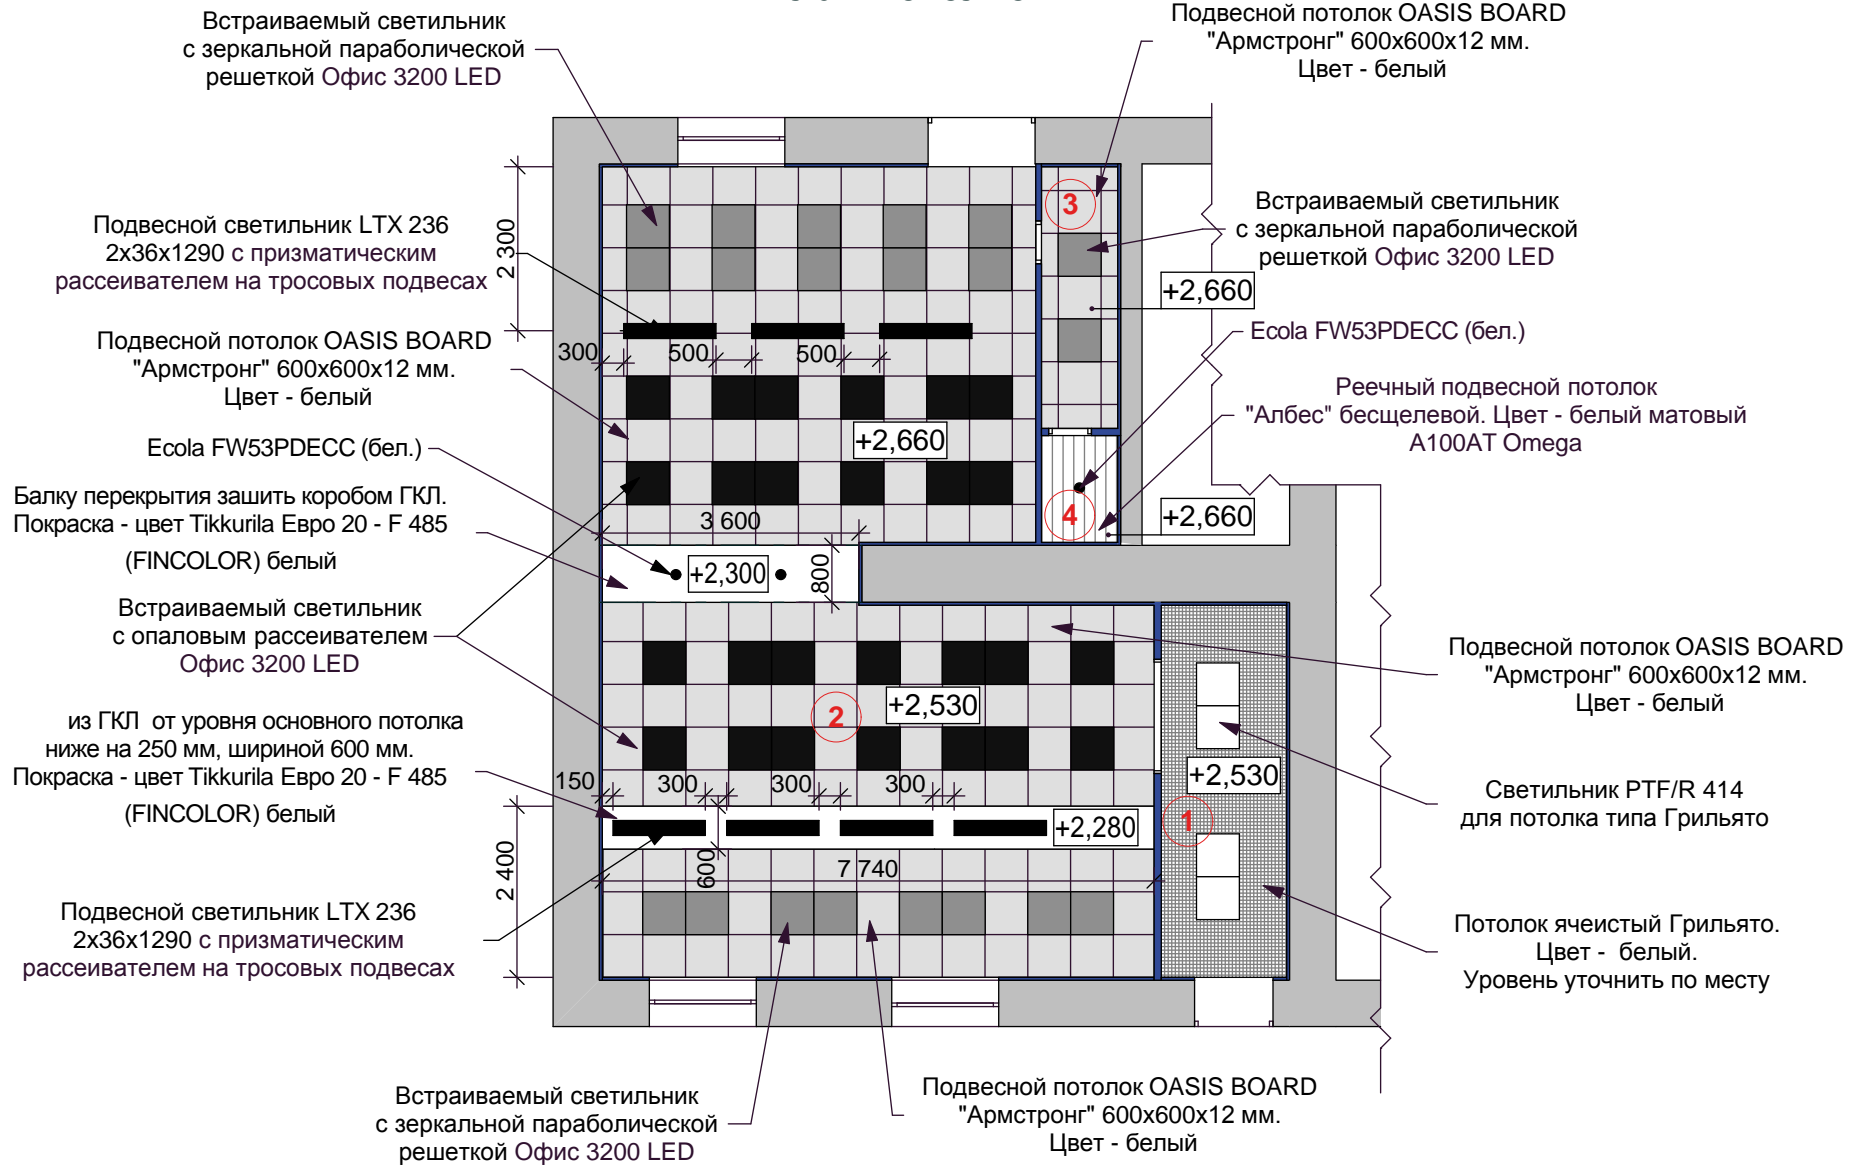




Примечание:

- Отметки подвесных потолков даны от ур. чистого пола.
- За отметку 0,000 принята отметка уровня чистого пола условно.
- Все отметки подвесных потолков уточнить по месту и согласовать с дизайнером.


Изм.	Кол.уч.	Лист	№ док	Подпись	Дата	Проект «Реконструкция офисов клиентского обслуживания»		
						стадия	лист	листов
Руководитель						Д/П	5	
Дизайнер						ПЛАН ПОТОЛКОВ с расстановкой светильников (см. спецификацию)		
Исполнитель								

Спецификация светильников

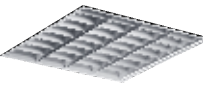Поз.	Наименование	Количество, шт	Размеры, мм	Коллекция	Поставщик
	Подвесной светильник LTX 236 2*36 1290 с призматическим рассеивателем на тросовых подвесах	7	3*36 1290 (уточнить у производителя)		Световые Технологии «LIGHT», Ижевск г, Красногеройская,60, т. (3412)637897, 89128566232
	Светильник встроенный для реечного потолка EcolaFW53PDECC (белый)	3	34x95 (уточнить у производителя)	Тип лампы GX53	«LIGHT», Ижевск г, Красногеройская,60, т. (3412)637897, 89128566232
	Встраиваемый светильник с зеркальной параболической решеткой Офис 3200 LED	20	595x595x79	Офис 3200 LED	ООО "Старая Крепость" УР, г. Сарapul, ул. Гагарина, 55
	Встраиваемый светильник с опаловым рассеивателем Офис 3200 LED	26	595x595x79	Офис 3200 LED	ООО "Старая Крепость" УР, г. Сарapul, ул. Гагарина, 55
	Светильник PTF/R 414 для потолка типа Грильято	4			«LIGHT», Ижевск г, Красногеройская,60, т. (3412)637897, 89128566232

Изм.	Кол.уч.	Лист	№ док	Подпись	Дата				
						Проект «Реконструкция офисов клиентского обслуживания»	стадия	лист	листов
Руководитель							Д/П	6	
Дизайнер						СПЕЦИФИКАЦИЯ СВЕТИЛЬНИКОВ	г. Самара, ул. Победы, д.108		
Исполнитель									

1 110

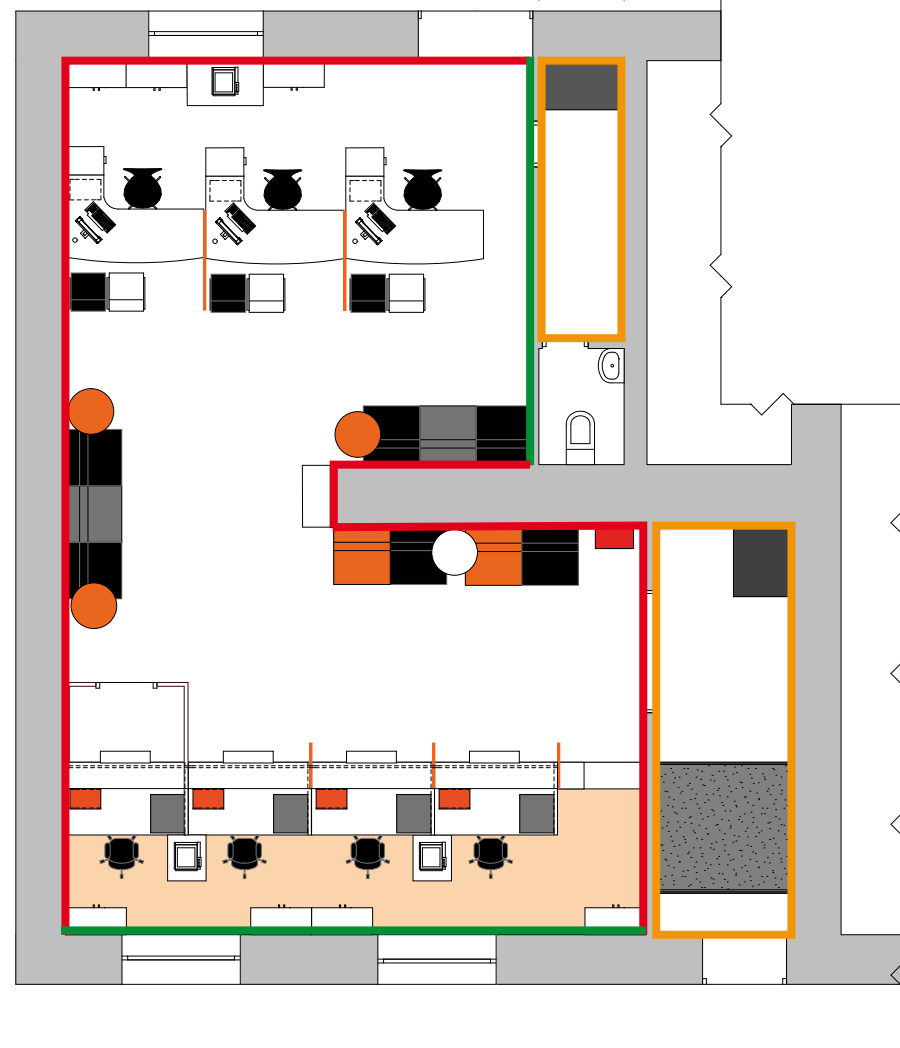


УСЛОВНЫЕ ОБОЗНАЧЕНИЯ:

- Стена С (белая)
- Стена В (оранжевая)
- Стена А (белая с оранжевой полосой)
- Стена D (серо-оранжево-белая)

см. развертку стен (для покраски)


Изм.	Кол.уч.	Лист	№ док	Подпись	Дата	Проект «Модернизации технологии клиентского обслуживания»		
						стадия	лист	листов
Руководитель						Д/П	7	
Дизайнер						ПЛАН ПОКРАСКИ СТЕН		
Исполнитель								
						г. Ижевск, ул. Лихвинцева, д.46		

Зал №1 (помещение № 2)

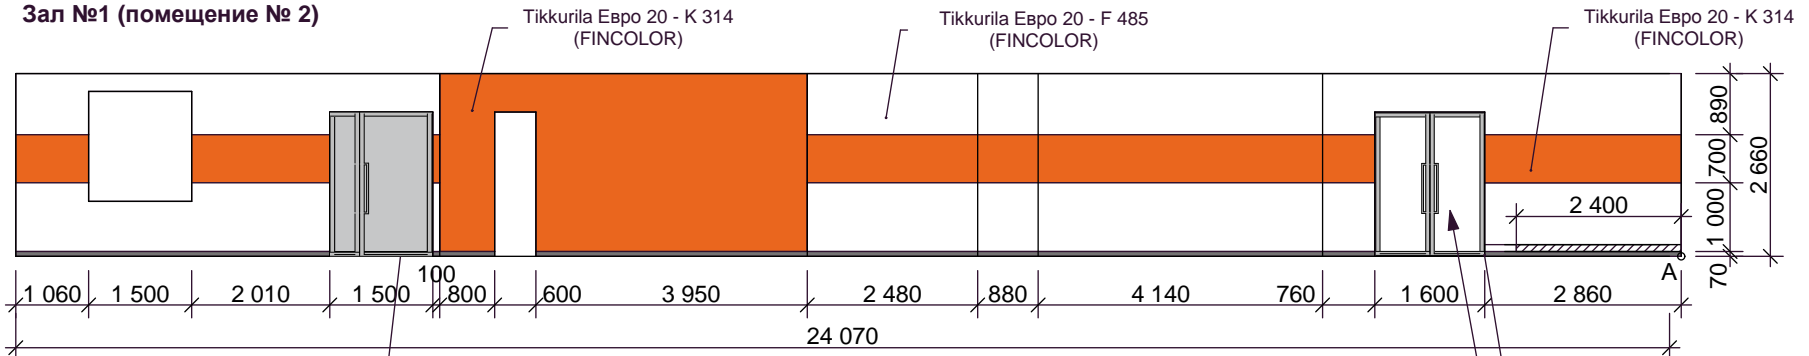


Металлическая противопожарная дверь, цвет - металл

Продолжение. Зал №1 (помещение № 2)

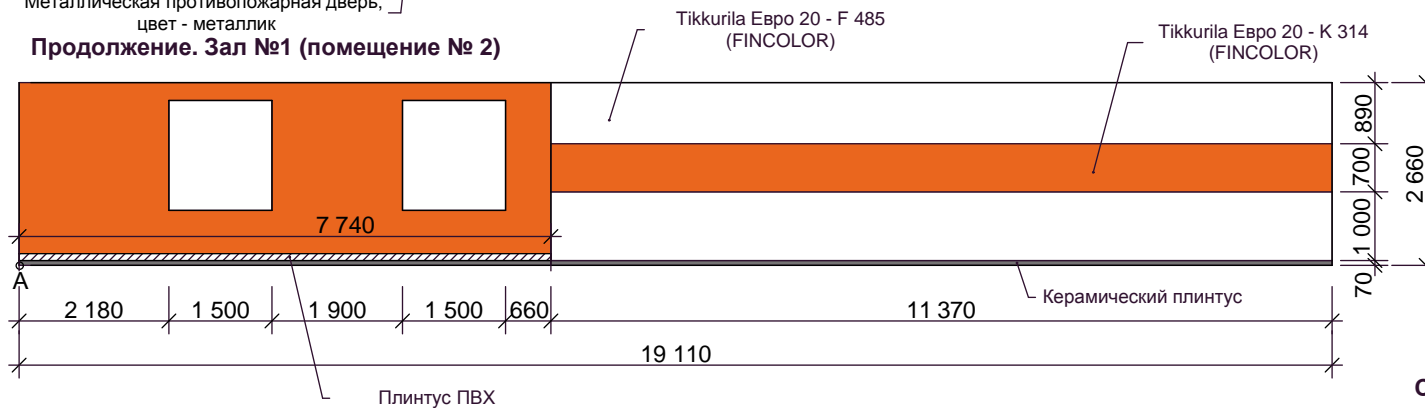


Керамический плинтус
Двупольная стеклянная дверь, профиль. Цвет - металл, бронирование пленкой класса А3

Тамбур №2 (помещение № 3)

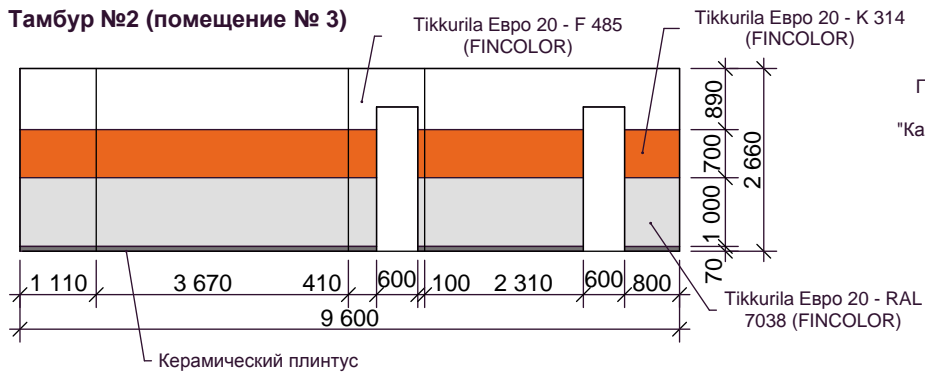

Глянцевая плитка для стен (200x200 мм), Kerama Marazzi, сер. Палитра, "Калейдоскоп блестящий белый", арт. 5055, цвет - белый, монокороль

Санузел (помещение № 4)

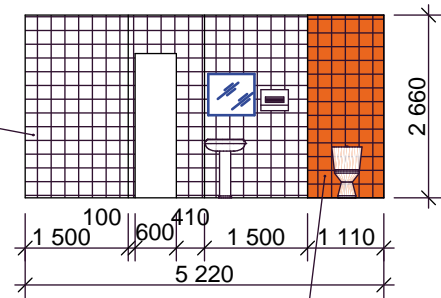

Глянцевая плитка для стен (200x200 мм), Kerama Marazzi, сер. Палитра, "Калейдоскоп блестящий оранжевый", арт. 5057, цвет - оранжевый, монокороль


Примечания:

Тип и марку отделочных материалов см. спецификацию.
На виде все цвета показаны условно.

Все стеклянные окна и двери в офисе банка бронируются пленкой класса А3.

Изм.	Кол.уч.	Лист	№ док	Подпись	Дата	Проект «Реконструкция офисов клиентского обслуживания»	стадия	лист	листов
							Д/П	8	
Руководитель						РАЗВЕРТКИ СТЕН	г. Ижевск, ул. Лихвинцева, д.46		
Дизайнер									
Исполнитель									

Тамбур №1 (помещение № 1)

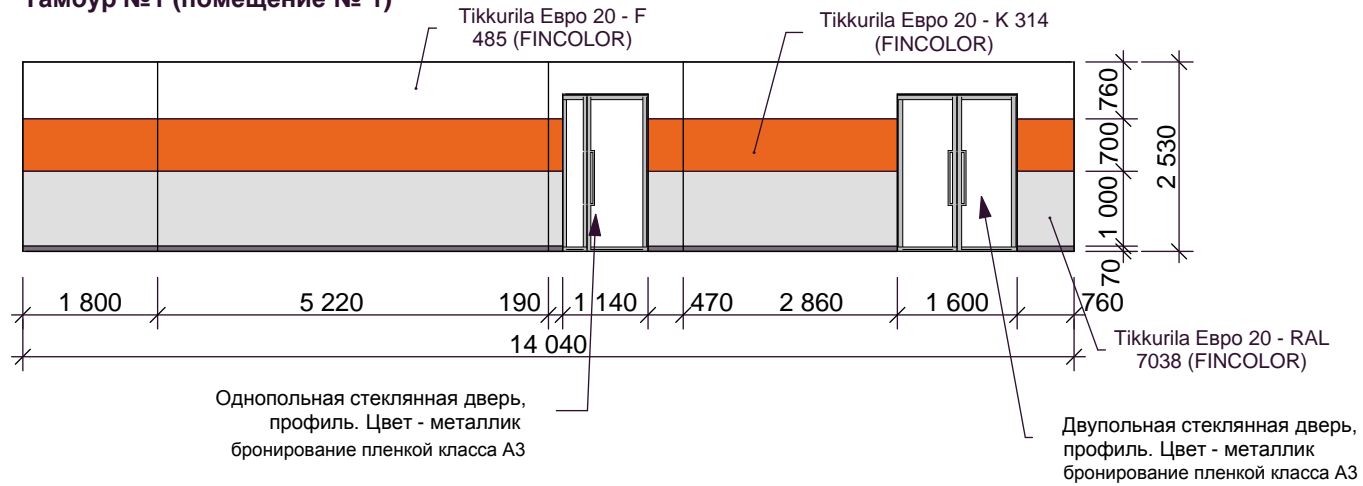

Примечания:


Тип и марку отделочных материалов см. спецификацию.
 На виде все цвета показаны условно.

Все стеклянные окна и двери в офисе банка бронируются пленкой класса А3.


Изм.	Кол.уч.	Лист	№ док	Подпись	Дата	Проект «Реконструкция офисов клиентского обслуживания»		
						стадия	лист	листов
Руководитель						Д/П	9	
Дизайнер						РАЗВЕРТКИ СТЕН		
Исполнитель								
						г. Ижевск, ул. Лихвинцева, д.46		

Стены

Графическое оформление стены **B**
Выполняется пленкой **ORACAL 010**

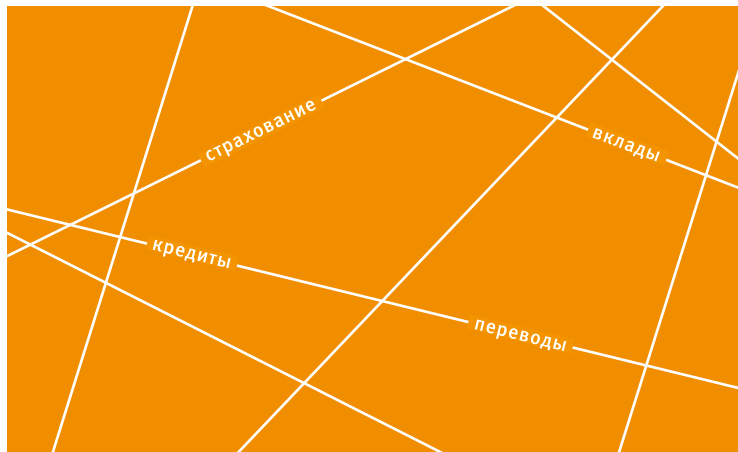


Стена **D**

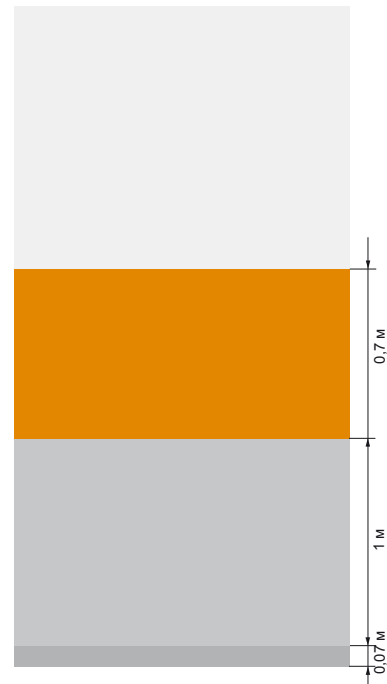

Стена **B**




Стена **A**

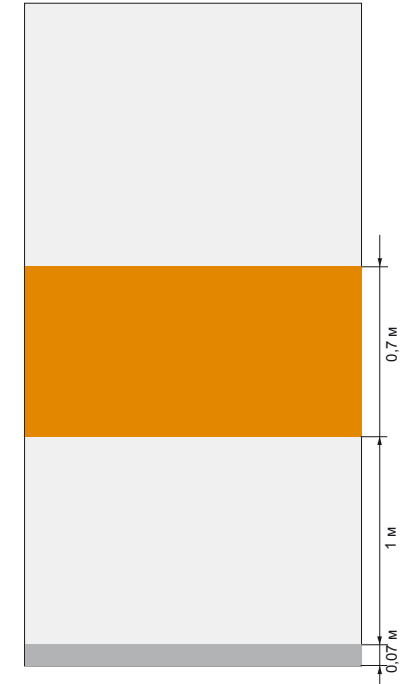

Примечания:

Тип и марку отделочных материалов см. спецификацию
На виде все цвета показаны условно.

Изм.	Кол.уч.	Лист	№ док	Подпись	Дата	Проект «Реконструкция офисов клиентского обслуживания»		
						стадия	лист	листов
						Д/П	10	
Руководитель						РАЗВЕРТКИ СТЕН		
Дизайнер								
Исполнитель								
						г. Ижевск, ул. Лихвинцева, д.46		

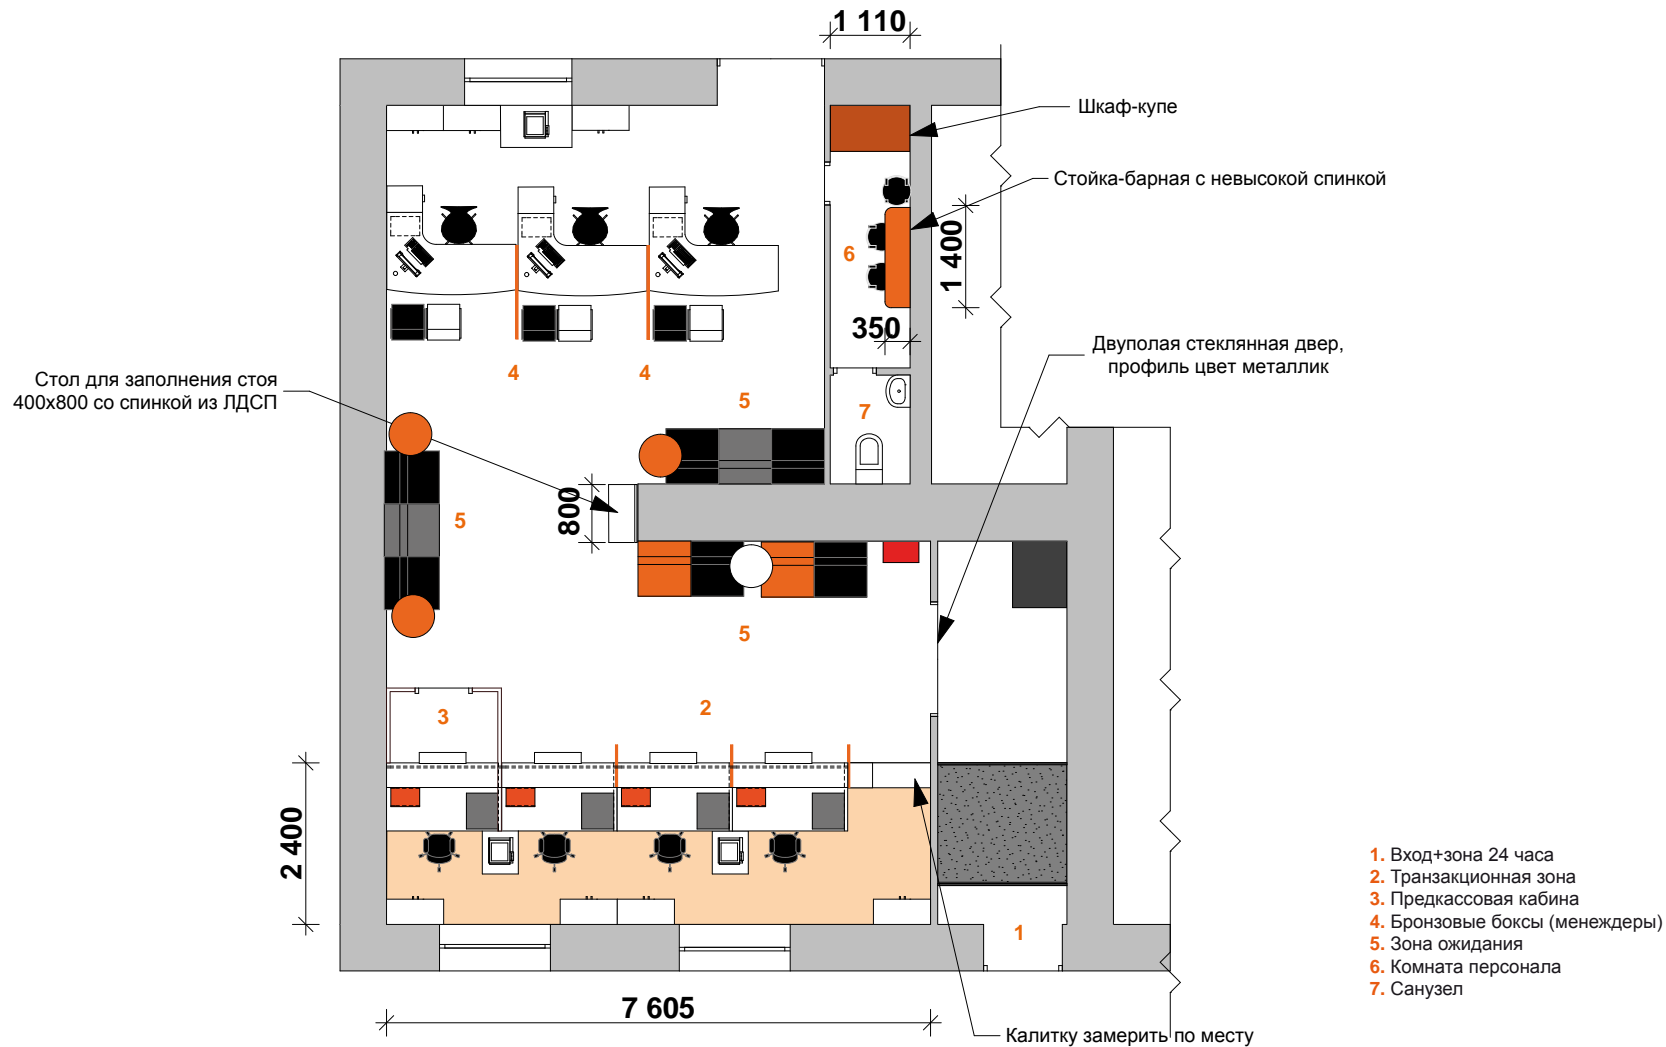


- 1. Вход+зона 24 часа
- 2. Транзакционная зона
- 3. Предкассовая кабина
- 4. Бронзовые боксы (менеджеры)
- 5. Зона ожидания
- 6. Комната персонала
- 7. Санузел

Изм.	Кол.уч.	Лист	№ док	Подпись	Дата			
						Проект «Модернизации технологии клиентского обслуживания»		
Руководитель						стадия	лист	листов
Дизайнер						Д/П	11	
Исполнитель						ПЛАН РАССТАНОВКИ МЕБЕЛИ		
						г. Ижевск, ул. Лихвинцева, д.46		


Перечень оборудования

№	наименование	кол-во
1	Стойка ББС-3* под цельностеклянную предкассовую кабину, с подставкой под ПК ББС-31 (манго)	1
2	Стойка ББС-3+1стекло справа, с подставкой под ПК ББС-31 (манго)	3
3	Стол ББС-36, (брифине)	2
4	Стойка с калиткой ББС- (размеры снять по месту!)	1
5	Шкаф ББС-46	7
6	Предкассовая цельностеклянная кабина HDLFS 3/8 из закаленного стекла 8 мм с однопольной дверью+обклейка пленкой+2экрана боковой и лобовой	1
7	БС-157-01 (правый с подстольем и цоколем из нержавеющей) с тумбой ББС-30 (бел.шагрень, с гр.замком),подставкой под ПК ББС-31 (бел.шагрень)	2
8	БС-158-01 (правый с подстольем и цоколем из нержавеющей и 2 стеклами триплекс по бокам) с тумбой ББС-30 (бел.шагрень, с гр.замком),подставкой под ПК ББС-31 (бел.шагрень)	1
9	Стойка бел. (800x434 (размеры снять по месту!)) Для заполнения стоя без триплекса ЛДСП с бортиком на 50мм (к стене) БС-	1
10	Столик круглый бел.шагрень БС-50-1	1
11	Столик круглый оранжевый манго БС-50-1	3
12	Стол-брифине под принтер (600x1000) бел.шагрень БС-18-Б	1
13	Шкаф-купе (размеры снять по месту!) (1100x620) БС-	1
14	Стойка барная (размеры снять по месту!) БС- (350x1400x1100) оранж.пластик	1
15	Модуль диванный Хилтон П-1, (700x815x860) оранжевый (oregon 20) Хилтон П-1 (оранжевый)	2
16	Модуль диванный Хилтон П-1, (700x815x860) черный (oregon 16) Хилтон П-1 (черный)	6
17	Модуль диванный Хилтон П-1, (700x815x860) черный (oregon 17) Хилтон П-1 (темно-серый)	2
18	Кресло оператора "Эмир", черный, текстиль	4
19	Кресло руководителя "Менеджер", пластик, черн. эко-кожа (кз)	3
20	Стул Сильвия , хром, без подлокотников, эко-кожа, черный	3
21	Стул Сильвия , хром, без подлокотников, эко-кожа, белый	3
22	Стул барный (привозим из ГО)	3

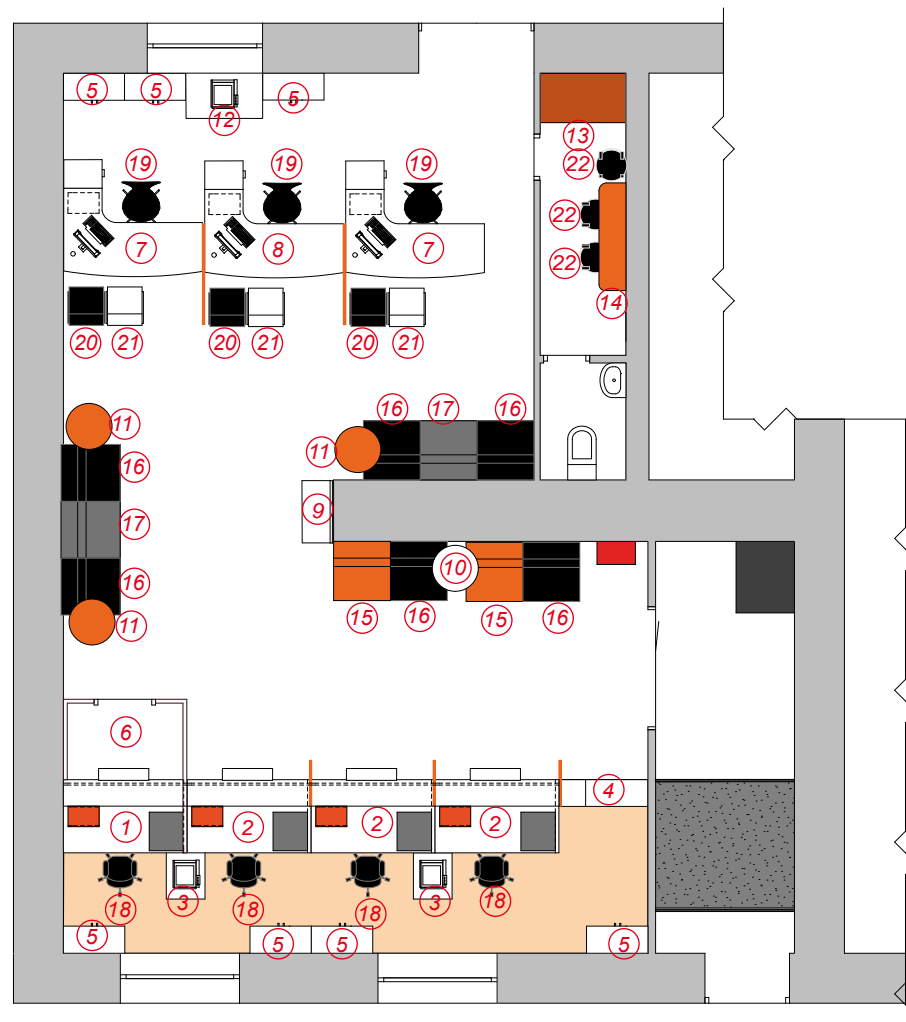





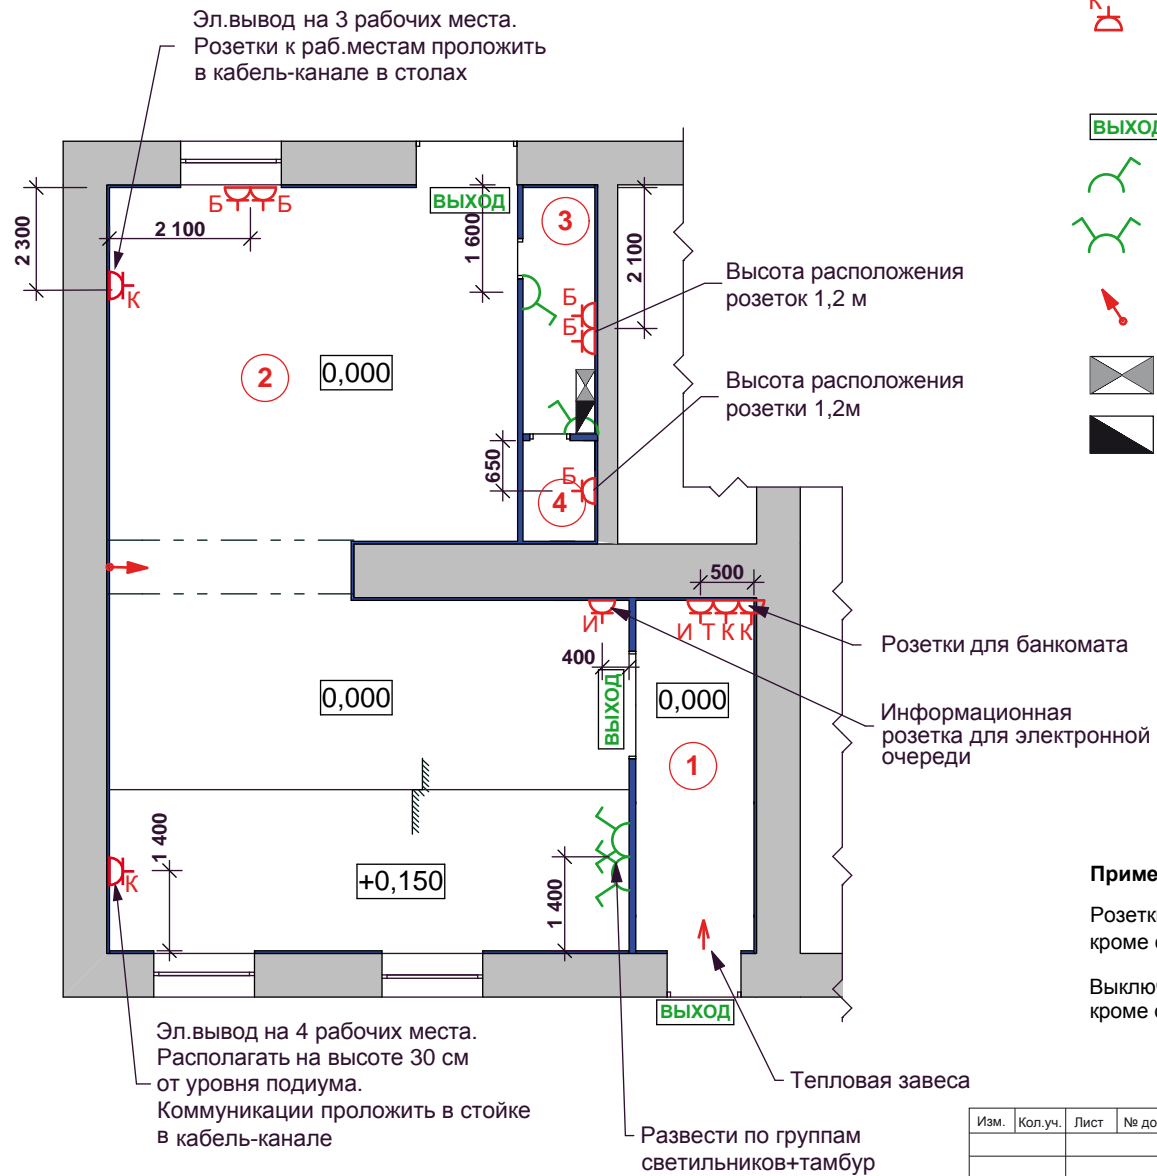



Изм.	Кол.уч.	Лист	№ док	Подпись	Дата	Проект «Реконструкция офисов клиентского обслуживания»	стадия	лист	листов
							Д/П	12	
Руководитель						ПЛАН РАССТАНОВКИ МЕБЕЛИ со спецификацией	г. Ижевск, ул. Лихвинцева, д.46		
Дизайнер									
Исполнитель									

План розеток и выключателей



Условные обозначения:


-   - комп. розетка (4 шт.+комбинированная розетка телефонная+интернет) для 1 раб. места
-  - световой указатель эвакуации "ВЫХОД"
-  - выключатель одноклавишный
-  - выключатель двухклавишный
-  - вывод с потолка для кондиционера, тепловая завеса
-  -ящик ШРН-2 (для IT) должен быть запитан от сети 220v
-  -щит электрический

Примечания:

Розетки располагать на высоте 30 см от уровня чистого пола, кроме санузла и спец.оговоренных помещений

Выключатели располагать на высоте 90 см от пола, кроме особо оговоренных помещений. Цвет белый/металлик.

Изм.	Кол.уч.	Лист	№ док	Подпись	Дата	Проект «Реконструкция офисов клиентского обслуживания»	стадия	лист	листов
								Д/П	13
Руководитель						ПЛАН РАЗМЕЩЕНИЯ ЭЛЕКТРИКИ	г. Ижевск, ул. Лихвинцева, д.46		
Дизайнер									
Исполнитель									

Потолок		Стены и перегородки		Пол		Примечания
Цвет	Вид отделки	Цвет	Вид отделки	Цвет	Вид отделки	
		 Белый	Стены гладкие, применить краску белую матовую (Tikkurila), российского производства – FINCOLOR - F 485 (база EBPO 20)			<p>Стены</p> 
		 Оранжевый	Применить краску оранжевую матовую (Tikkurila), российского производства – FINCOLOR - K 314 (база EBPO 20)			
		 Серый	Стены гладкие, применить краску белую матовую (Tikkurila), российского производства – EBPO 20 - RAL - 7038.			

См. пояснения;
Все цвета показаны условно.

Изм.	Кол.уч.	Лист	№ док	Подпись	Дата				
						Проект «Реконструкция офисов клиентского обслуживания»	стадия	лист	листов
							Д/П	14	
						СПЕЦИФИКАЦИЯ ОТДЕЛОЧНЫХ МАТЕРИАЛОВ	г. Ижевск, ул. Лихвинцева, д.46		

Ведомость внутренней отделки помещений

Наименование или номер помещения	Потолок		Стены или перегородки						Полы	
	Площадь, м ²	Вид отделки	Площадь, м ²	Вид отделки	Площадь, м ²	Вид отделки	Площадь, м ²	Вид отделки	Площадь, м ²	Вид отделки
Пом. № 1 - тамбур №1	9,19	Потолок ячеистый Грильято. Цвет - белый.	9,77	Tikkurila Евро 20 - F 485 (FINCOLOR) белый	7,91	Tikkurila Евро 20 - К 314 (FINCOLOR) оранж.	11,30	Tikkurila EBPO 20 - RAL 7038 (FINCOLOR) серый	3,0	Грязезащитное покрытие
Пом. № 2 - Зал №1	68,07	Подвесной потолок OASIS BOARD "Армстронг" 600x600x12 мм	51,43	Tikkurila Евро 20 - F 485 (FINCOLOR) белый	45,07	Tikkurila Евро 20 - К 314 (FINCOLOR) оранж.	-	-	9,15	Керамогранит Пиастрелла "Соль Перец" 600x600, сер. SP602
									18,58	Коммерческий линолеум
									57,08	Керамогранит Пиастрелла "Соль Перец" 600x600, сер. SP602
Пом. № 3 - Тамбур №2	3,93	Подвесной потолок OASIS BOARD "Армстронг" 600x600x12 мм	8,15	Tikkurila Евро 20 - F 485 (FINCOLOR) белый	5,88	Tikkurila Евро 20 - К 314 (FINCOLOR) оранж.	8,40	Tikkurila EBPO 20 - RAL 7038 (FINCOLOR) серый	3,93	Керамогранит Пиастрелла "Соль Перец" 600x600, сер. SP602
Пом. № 4 -Санузел	1,60	Реечный подв. потолок "Албес" бесцветовой. Цвет - белый матовый	9,67	ПлиткаKerama Marazzi, "Калейдоскоп блестящий белый"	2,95	ПлиткаKerama Marazzi, "Калейдоскоп блестящий оранж."	-	-	1,60	Керамогранит Пиастрелла "Соль Перец" 600x600, сер. SP602

Примечание:

- Объем краски для окрашивания оконных и дверных откосов в ведомости внутренней отделки помещений не учтен.
- Над стойками в помещении №2 выполнить короб из ГКЛ ниже уровня основного потолка на 250 мм, шириной 600 мм. Общая площадь для зашивки и покраски в цвет Tikkurila Евро 20 - F 485 (FINCOLOR) белый составляет - 14,0 м².
- Общая длина керамического плитуса в помещениях с напольным покрытием из керамогранита составляет - 59,30 м. пог. Цвет керамического плитуса предусмотреть в цвет существующего пола.
- Общая длина ПВХ плитуса в помещениях с напольным покрытием из коммерческого линолеума составляет - 12,60 м. пог.
- Перед покраской стен выполнить зашивку всех стен ГКЛ по каркасу из оцинкованных профилей. Общая площадь зашивки стен ГКЛ с учетом вновь возводимых перегородок составляет - 165,70 м².
- Все отделочные материалы в ведомости внутренней отделки посчитаны с учетом зашивки стен ГКЛ по каркасу из оцинкованных профилей.

Изм.	Кол.уч.	Лист	№ док	Подпись	Дата				
						Проект «Реконструкция офисов клиентского обслуживания»	стадия	лист	листов
							Д/П	15	
						ВЕДОМОСТЬ ОТДЕЛКИ ПОМЕЩЕНИЙ	г. Ижевск, ул. Лихвинцева, д.46		
Руководитель									
Дизайнер									
Исполнитель									